
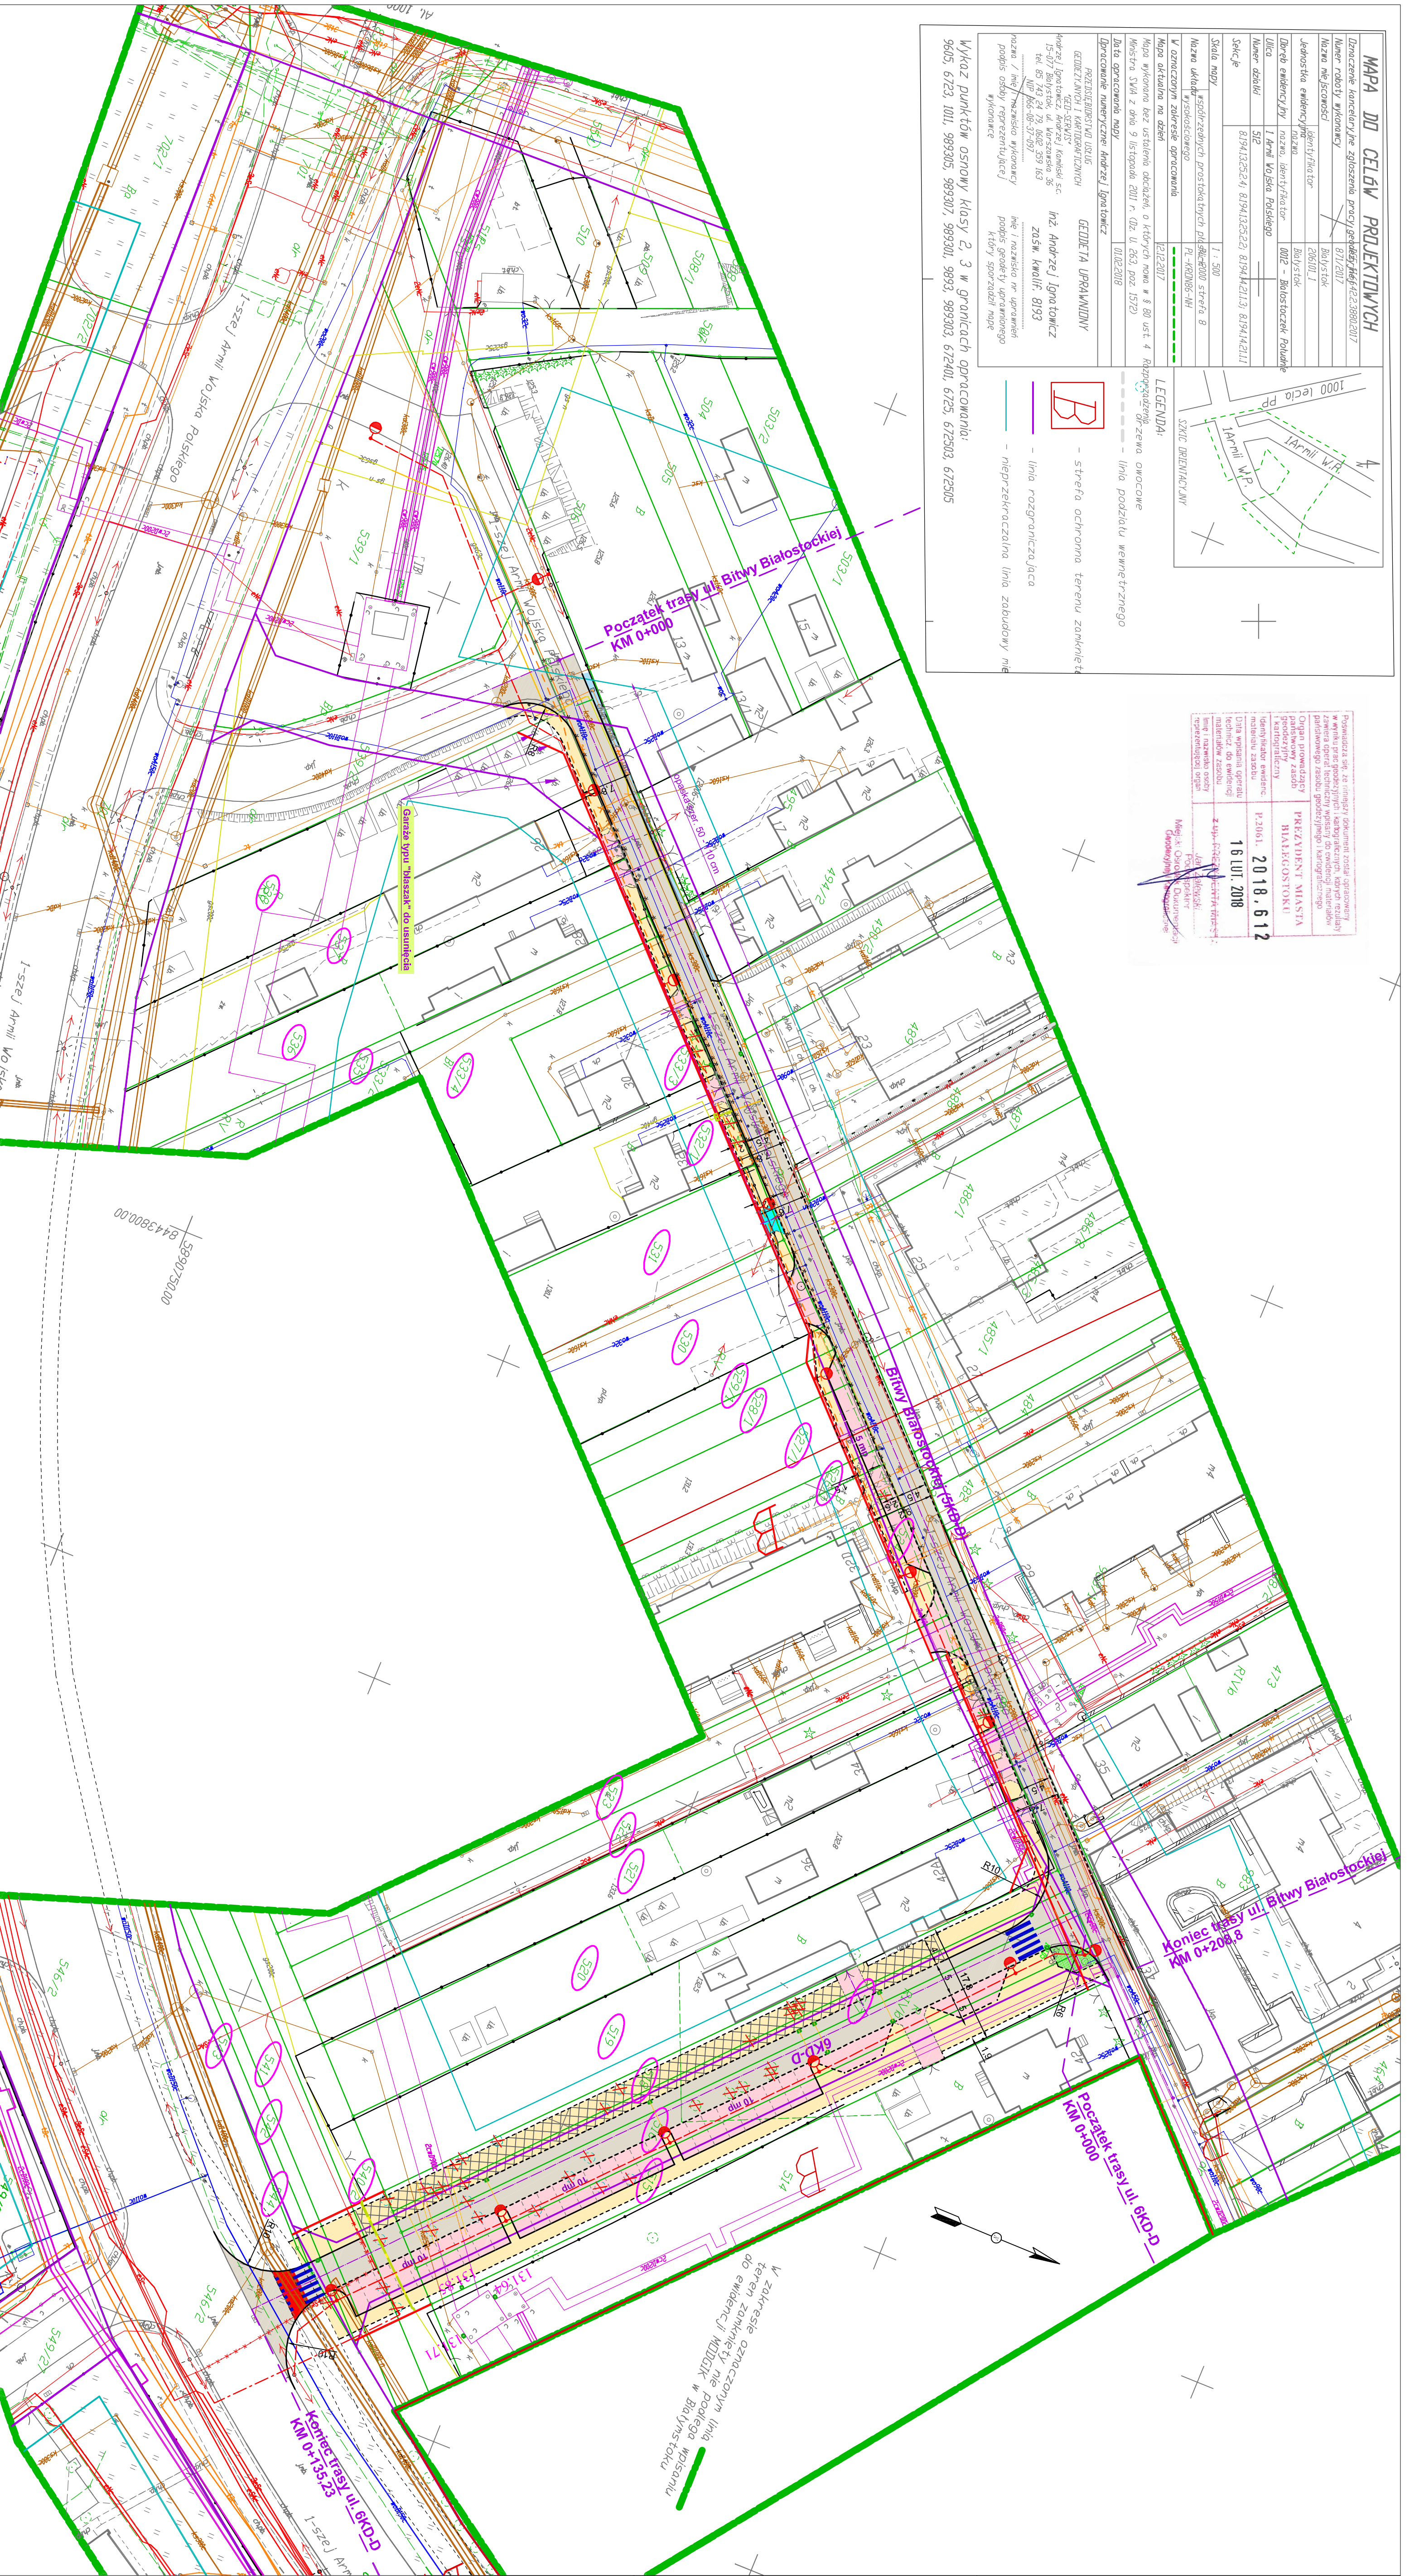


MAPA DO CELÓW PROJEKTOWYCH	
Opis prac projektowych	1012-2018
Numery wykonań	1012-2018
Adres inwestycji	ul. Armii WP
Adres obiektu	ul. Armii WP
Adres obiektu	ul. Armii WP
Wskaz punktow osnovy klasy 2, 3 w granicach opracowania:
 9605, 6723, 1011, 989305, 989307, 989301, 989303, 672401, 6723, 672303, 672305

Prezentacja projektu jest dokumentem zorientowanym
 w celu wyrażenia opinii technicznej, która nie stanowi
 gwarancji, że projekt będzie wykonany zgodnie z
 założeniami i warunkami technicznymi, których realizacja
 jest przedmiotem niniejszego projektu. Wykonawca
 ponosi pełną odpowiedzialność za realizację projektu
 zgodnie z jego warunkami technicznymi i innymi
 załącznikami. Projektant nie ponosi odpowiedzialności
 za realizację projektu przez Wykonawcę.
 Data wykonania projektu: 18.01.2018 r.
 Data podpisania projektu: 18.01.2018 r.
 Data zatwierdzenia projektu: 18.01.2018 r.
 Inżynier: Andrzej Ignatowicz
 Projektant: Andrzej Ignatowicz

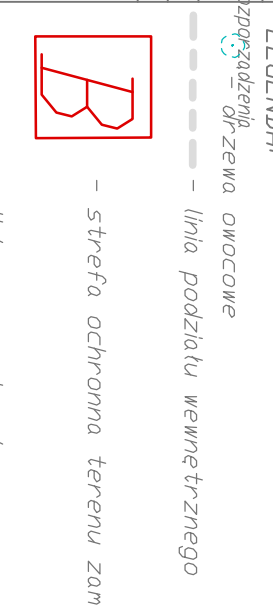

PROJEKT ZAGOSPODAROWANIA TERENU
ul. Bitwy Białoostockiej (SKD-D) i 6KD-D
 Skala 1:500

LEGENDA:
 Prog. inwestycji 1:500
 Prog. obrzeża 1:500
 Projektowana sieć kablowa średniego napięcia
 Projektowana sieć gazowa
 Projektowana sieć kanalizacyjna
 Projektowana sieć wodociągowa
 Projektowana sieć ciepłownicza
 Projektowana sieć telekomunikacyjna
 Projektowana linia rozgraniczająca

Projektowane urządzenia terenu:
 Linia kablowa oświetlenia drogowego
 Wpusty deszczowe z przyłącznikami
 Sieć kanalizacyjna deszczowa
 Linia kablowa średniego napięcia
 Sieć i przyłącze gazowe
 Sieć telekomunikacyjna

Istniejące sieci do rozbiórki lub wyłączenia z eksploatacji:
 Słup rozpoznawczy linii telekomunikacyjnych
 Telekomunikacyjna
 Oddzielny szereg elektryczny

PROJEKTOWA KAMI Sp. z o.o.	
STAN	1
SKALA	1:500
NUMER	1500
OBJĘTOŚĆ	PROJEKT ZAGOSPODAROWANIA TERENU
WYKONAWCA	ul. Bitwy Białoostockiej i 6KD-D
INWESTOR	PG, PW
WYKONAWCA	PG, PW
DATA	18.01.2018
PROJEKTANT	Andrzej Ignatowicz
PROJEKTOWA KAMI Sp. z o.o.	ul. Bracka 12, 41-800 Olesno
Kontakt: tel. 71 381 11 11, fax 71 381 11 01	