













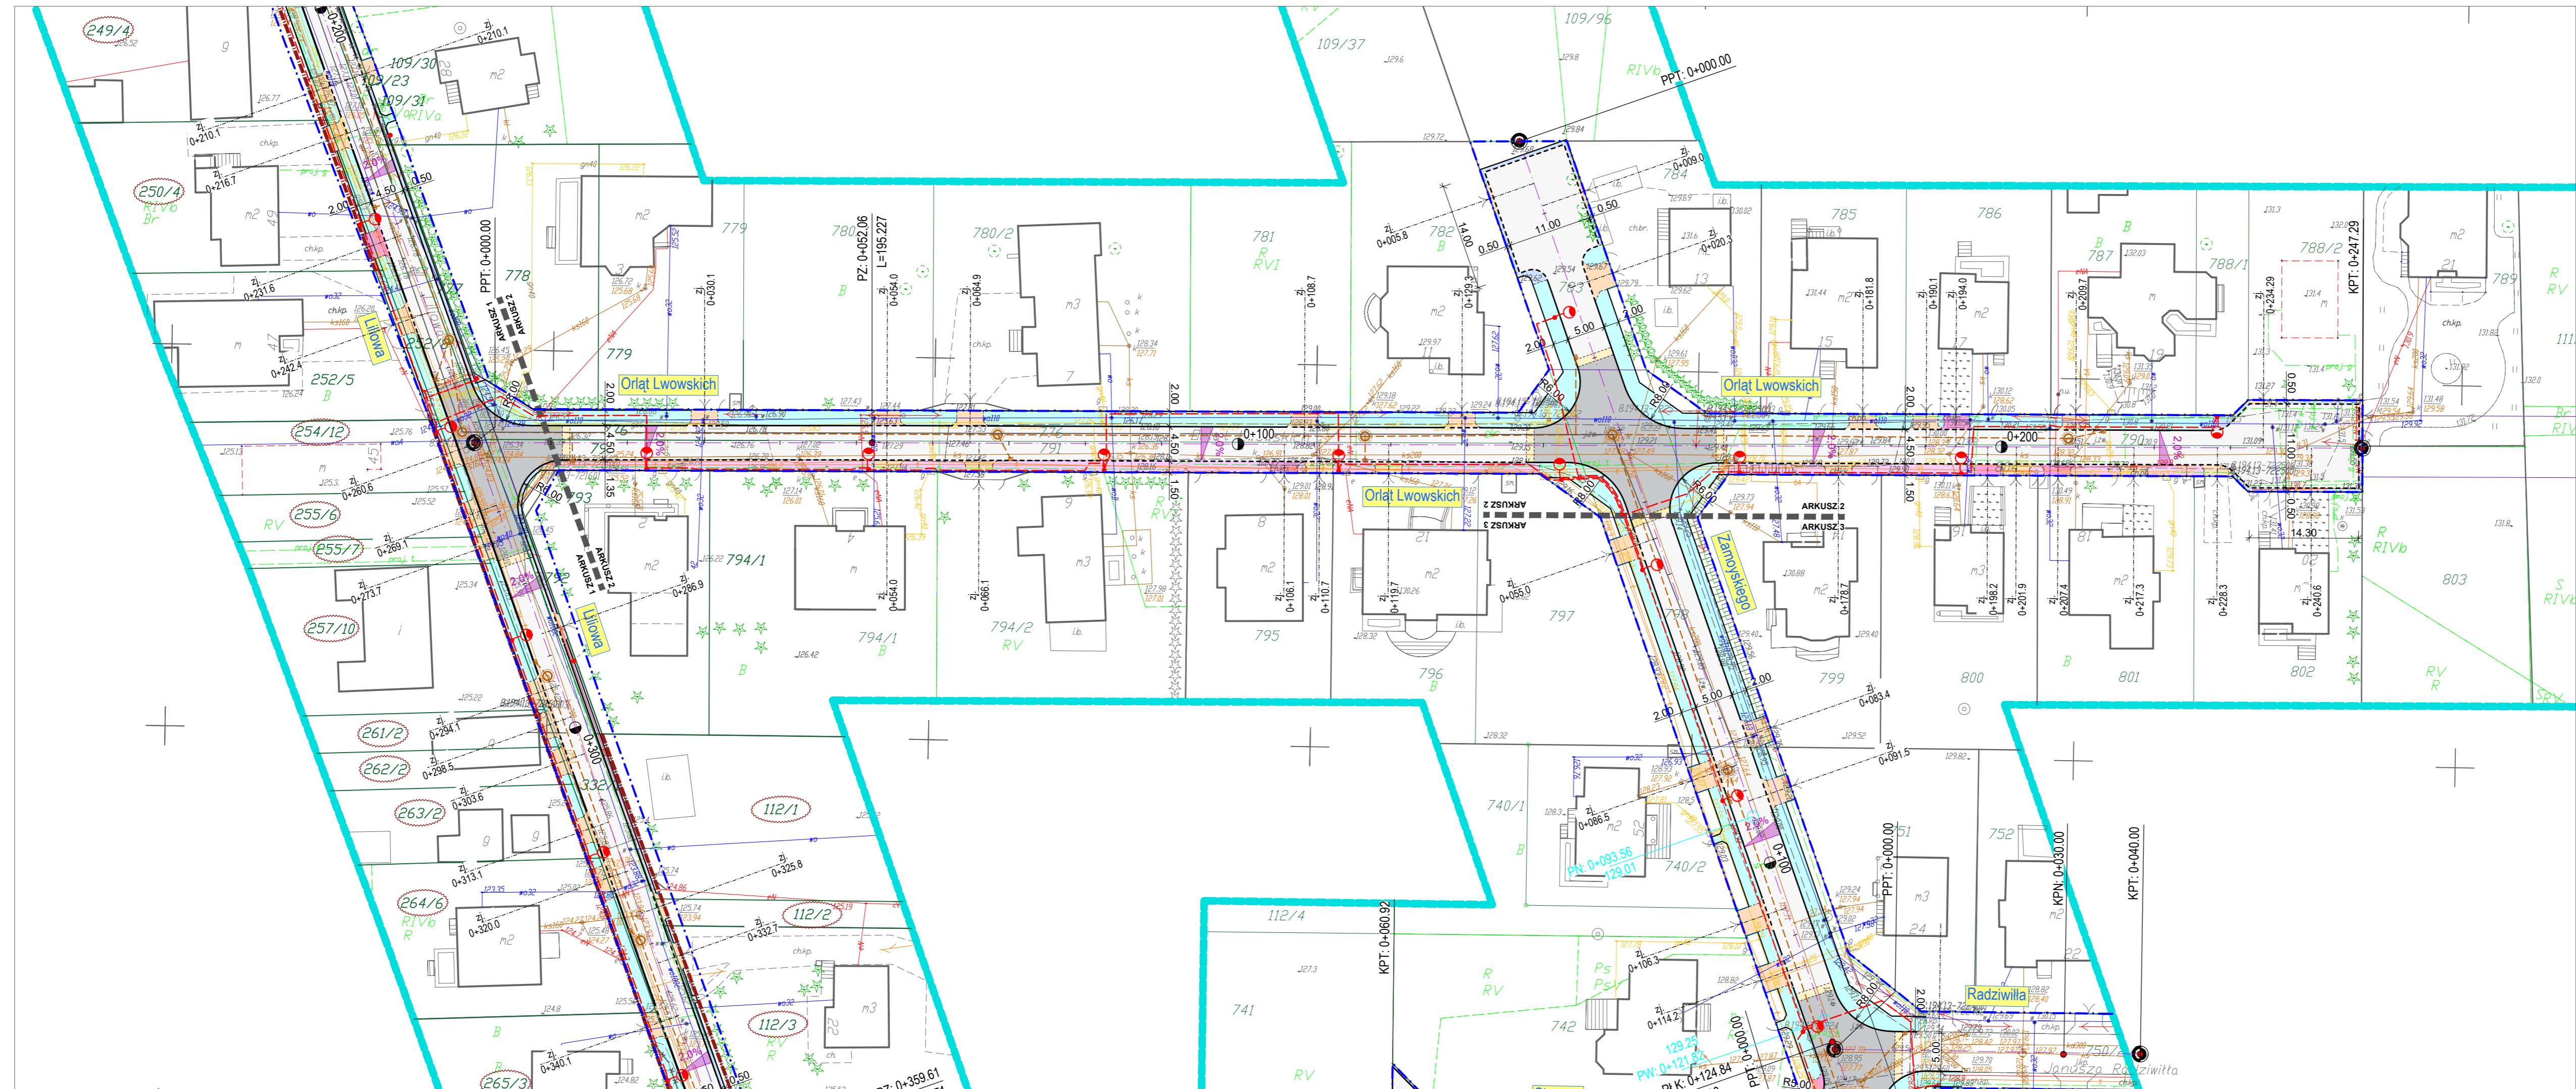

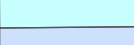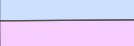
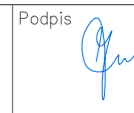
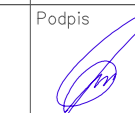



RYS. NR 2.2 PROJEKT ZAGOSPODAROWANIA TERENU - ARKUSZ 2
SKALA 1:500

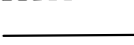

- LEGENDA:**
- Projektowany układ drogowy**
-  projektowana jezdnie
 -  projektowane skrzyżowania wyniesione
 -  projektowane chodniki
 -  projektowane opaski
 -  projektowane opaski (wzmocnione)
 -  projektowane zjazdy
 -  projektowane skosy najazdowe (1:10)
 -  projektowane rampy
 -  projektowane krawężniki (betonowe 15x30 cm)
 -  projektowane krawężniki (betonowe 15x22 cm)
 -  projektowane obrzeża (betonowe 6x20 cm)
 -  projektowane obrzeża (betonowe 6x30 cm na lawie betonowej)
 -  projektowane linie rozgraniczające pas drogowy
 -  projektowane linie rozgraniczające pas drogowy wg MPZP

 DROGOWIEC Sp. z o.o.		DROGOWIEC Sp. z o.o. ul. Żelazny Młot 10 lok. 3, 15-333 Białystok tel. 796 156 476, e-mail: biuro@drogowiec.pl KRS 0000583425; NIP: 9662100389; REGON: 362887758	
INWESTOR:	Prezydent Miasta Białegostoku ul. Steniska 1 15-950 Białystok		
NAZWA OBIEKTU:	Budowa ul. Liliowej, ul. Orlat Lwowski oraz ul. Zamojskiego w Białymstoku wraz z niezbędną infrastrukturą techniczną		
STADIUM:	Projekt koncepcyjny	Nr rysunku:	2.2
NAZWA RYS.:	PROJEKT ZAGOSPODAROWANIA TERENU - ARKUSZ 2	Skala:	1:500
ZESPÓŁ PROJEKTOWY: Branża/Projektant		Data:	04.09.2018
DROGOWA: mgr inż. Łukasz Milewski PDL/0098/POOD/11 PDL/BD/0030/12	Podpis 	DROGOWA: mgr inż. Piotr Jakubecki PDL/0037/POOD/10 PDL/BD/0131/10	Podpis 
DROGOWA: mgr inż. Paweł Sietek PDL/0103/POOD/12 PDL/BD/0017/13	Podpis 	DROGOWA: mgr inż. Paweł Grzybek PDL/0121/PBD/17 PDL/BD/0173/17	Podpis 