



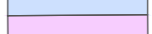

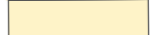








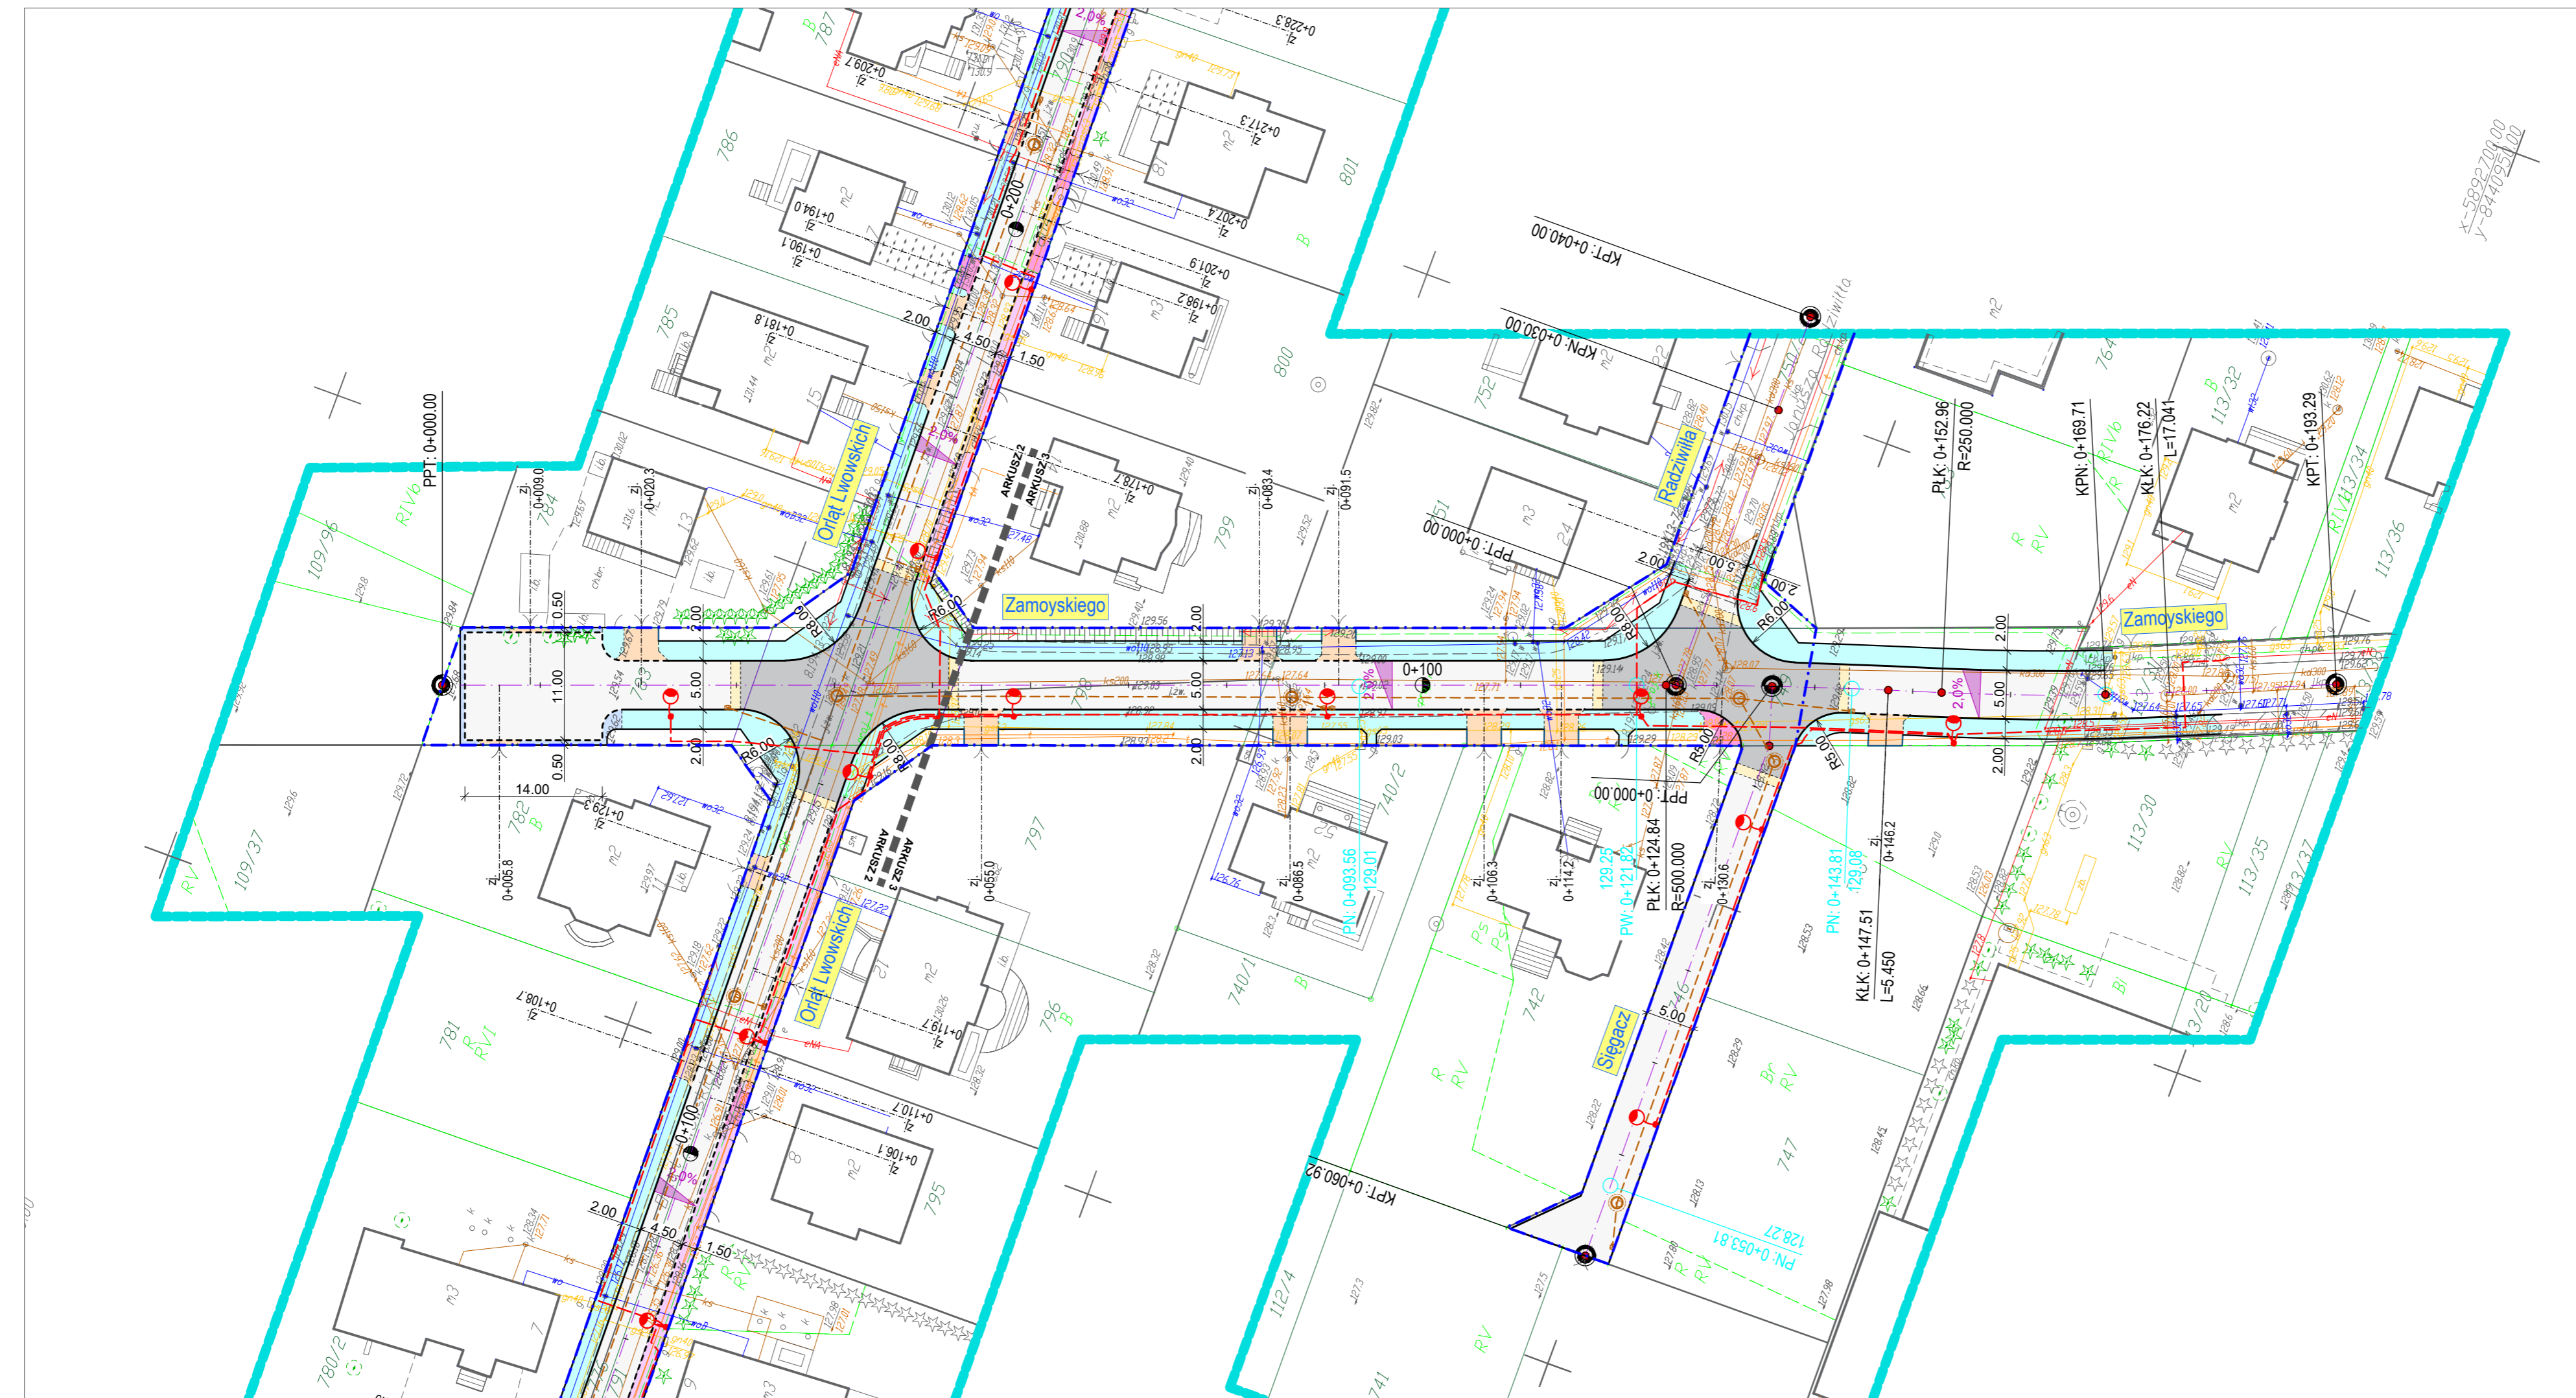



**RYS. NR 2.3 PROJEKT ZAGOSPODAROWANIA TERENU - ARKUSZ 3**  
**SKALA 1:500**



**LEGENDA:**

- Projektowany układ drogowy**
-  projektowana jezdnie
  -  projektowane skrzyżowania wyniesione
  -  projektowane chodniki
  -  projektowane opaski
  -  projektowane opaski (wzmocnione)
  -  projektowane zjazdy
  -  projektowane skosy najazdowe (1:10)
  -  projektowane rampy
  -  projektowane krawężniki (betonowe 15x30 cm)
  -  projektowane obrzeża (betonowe 6x20 cm)
  -  projektowane obrzeża (betonowe 8x30 cm na lawie betonowej)
  -  projektowane linie rozgraniczające pas drogowy
  -  projektowane linie rozgraniczające pas drogowy wg MPZP

 **DROGOWIEC Sp. z o.o.**  
ul. Zwierzyniecka 10 lok. 3; 15-333 Białystok  
 tel. 796 166 476; e-mail: biuro@drogowiec.pl  
 KRS 0000583625; NIP: 9662100389; REGON: 36287758

INWESTOR:		Prezydent Miasta Białegostoku ul. Słonimska 1 15-950 Białystok		
NAZWA OBIEKTU:		Budowa ul. Liliowej, ul. Orłat Lwowski oraz ul. Zamoyskiego w Białymstoku wraz z niezbędną infrastrukturą techniczną		
STADIUM:	Projekt koncepcyjny	Nr rysunku:	2.3	
NAZWA RYS.:	PROJEKT ZAGOSPODAROWANIA TERENU - ARKUSZ 3	Skala:	1:500	
ZESPÓŁ PROJEKTOWY: Branża/Projektant		Data:	04.09.2018	
DROGOWA: mgr inż. Łukasz Milewski PDL/0098/POOD/11 PDL/BD/0030/12	Podpis 	DROGOWA: mgr inż. Piotr Jakubcki PDL/0037/POOD/10 PDL/BD/0131/10	Podpis 	
DROGOWA: mgr inż. Paweł Sietekko PDL/0103/POOD/12 PDL/BD/0017/13	Podpis 	DROGOWA: mgr inż. Paweł Grzybek PDL/0121/PBD/17 PDL/BD/0173/17	Podpis 