



PROJEKT ZAGOSPODAROWANIA TERENU

ul. Zawady w Białymstoku
SKALA 1:500

LEGENDA:

- jezdnia z BA
 - skrzyżowania wyniesione o nawierzchni z kostki betonowej gr. 8 cm grafitowej
 - jezdnia z kostki betonowej gr. 8 cm szarej
 - chodniki z płytek betonowych gr. 5 cm - szare
 - zjazdy z kostki betonowej gr. 8 cm czerwonej
 - zjazdy z kostki betonowej gr. 8 cm czerwonej (dodatkowe)
 - nawierzchnia z kruszywa
 - zieleni
- krawężnik betonowy 15x30 cm (światło 10 cm)
 - krawężnik betonowy najazdowy 15x22 cm (światło 4 cm)
 - opornik betonowy 12x25 cm
 - obrzeże betonowe 6x20 cm
 - obrzeże betonowe na ławie z oporem 8x30 cm
 - sieć kanalizacji deszczowej
 - proj. linia rozgraniczająca pasa drogowego

			
INWESTOR:	Miasto Białystok ul. Stenimaska 1 15-950 Białystok	DROGOWIEC Sp. z o.o. ul. Żyrardowska 10, tel. 8 15 533 Białystok tel. 796 566 476 e-mail: biuro@drogowiec.pl KRS 000093420, NIP: 9461200269 REGON: 30287778	
NAZWA OBIĘKTU:	Budowa ul. Zawady w Białymstoku na odc. od skrzyżowania z ul. Połną do działki nr 76/9 wraz z budową i przebudową infrastruktury technicznej.	Numer rys.: 1	
STADIUM:	PROJEKT Koncepcyjny	Skala: 1:500	
NAZWA RYS.:	Projekt zagospodarowania terenu	Data: VIII. 2018	
ZESPÓŁ AUTORSKI: Branża/Projektant			
mgr inż. Lukasz Milewski PDL/BD/008/POOD/11 PDL/BD/0030/12		mgr inż. Piotr Jakubicki PDL/0037/POOD/10 PDL/DB/0131/10	
		mgr inż. Paweł Sietekko PDL/0103/POOD/12 PDL/DB/0017/13	

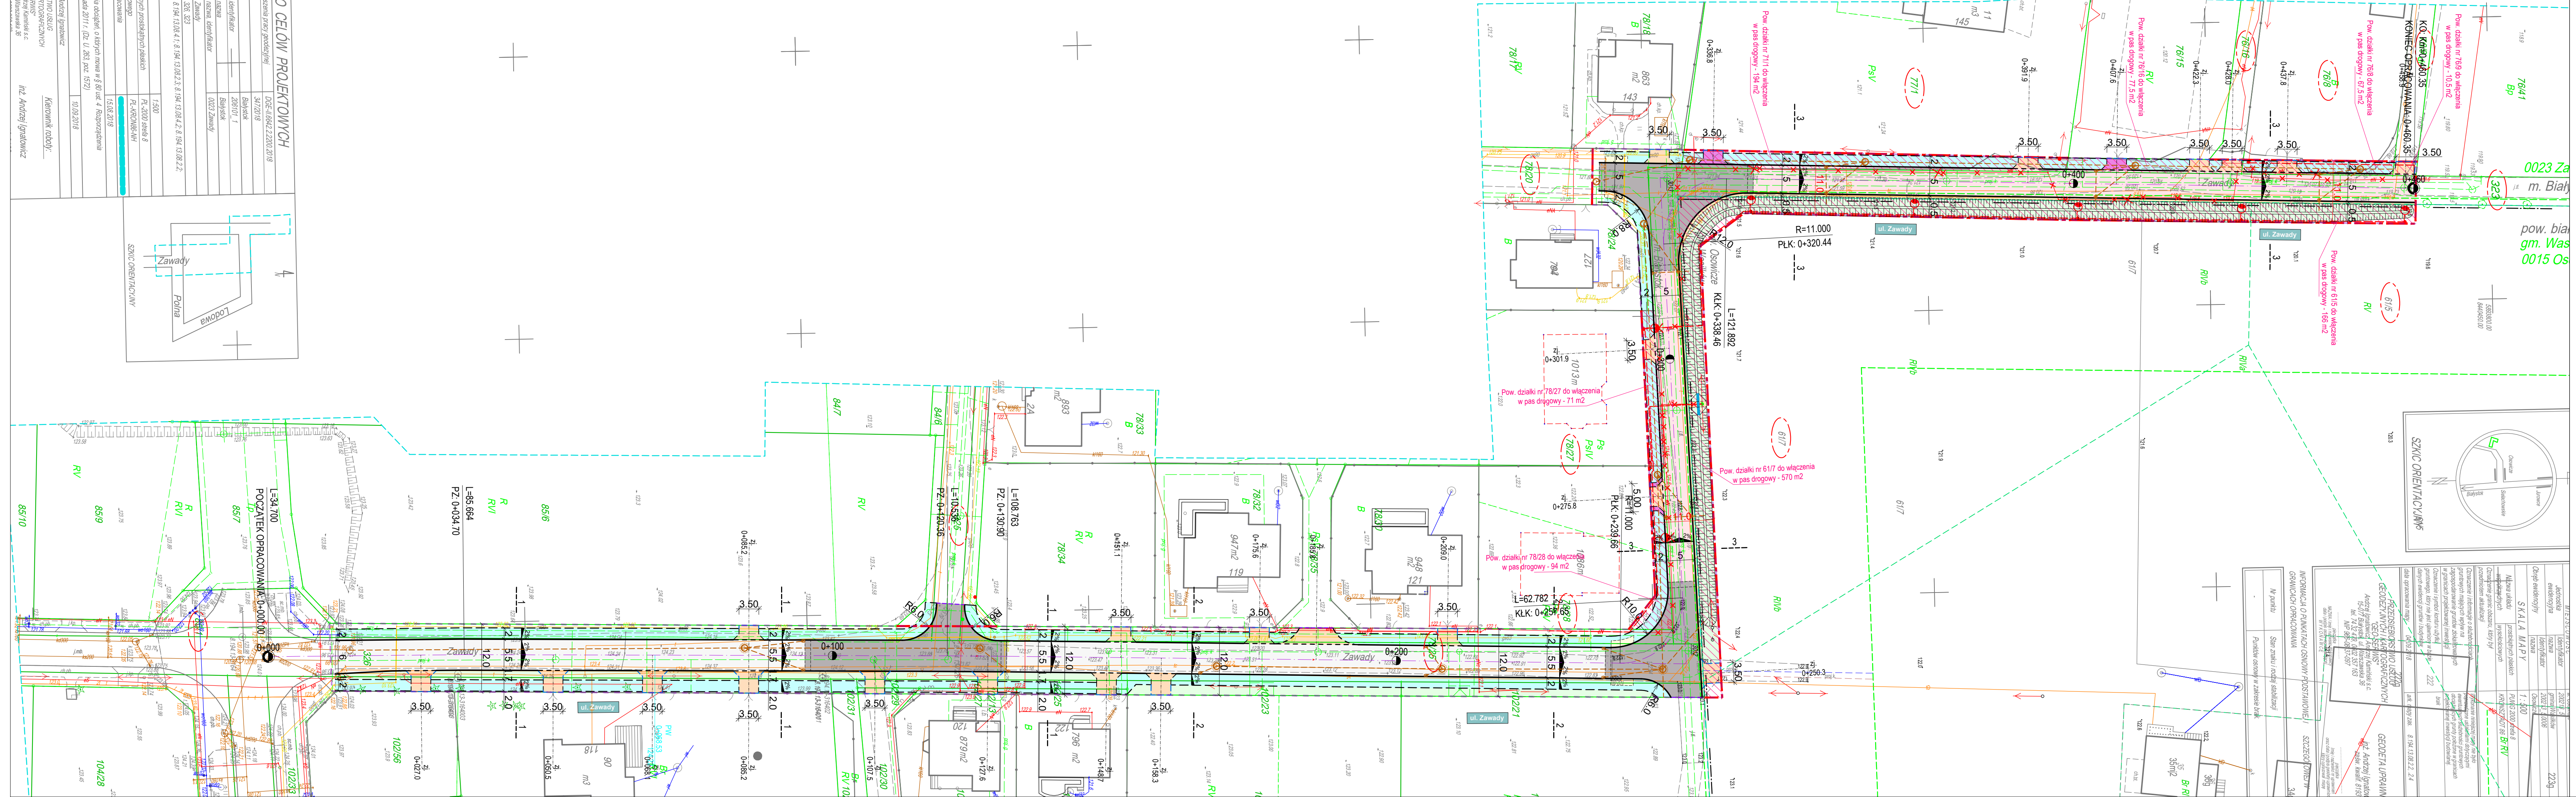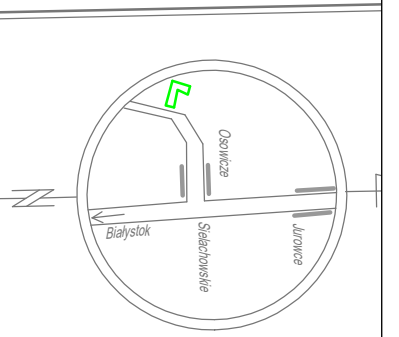

O CELOW PROJEKTOWCH

Szczegółowy projekt zagospodarowania	100% 100%
Projekt poglądowy	100% 100%
Projekt budowlany	100% 100%
Projekt wykonawczy	100% 100%

10.08.2018

