

**MAPA DO CELÓW PROJEKTOWYCH ARKUSZ 1 z 2**

Oznaczenie kancelarii / nr zgłoszenia pracy geodetyznej	DGE-8.6642.2.2408.2018
Numer roboty wykonawcy	393/2018
Nazwa miejscowości	Białystok
Jednostka ewidencyjna	identyfikator: 206/DL1
Obrobek ewidencyjny	nazwa, identyfikator: 0005-Boguska
Ulica	Severyna Nowakowskiego
Numer działki	8.64.14.18.3.3.8.64.14.18.1.3
Sekcje	

Skala mapy	1:500
Nazwa układu	współrzędnych prostokątnych płaskich PL-KR08-NH
Wzmacnianie zakresu opracowania	
Mapa aktualna na dzień	30.07.2018r.
Mapa wykonana bez ustalenia obciążeni, o których mowa w § 80 ust. 4 Rozporządzenia Ministra ŚWiA z dnia 9 listopada 2017r. (Dz. U. 263, poz. 1572)	
Data opracowania mapy	19.09.2018r.

Przebieg linii, za niniejszy dokument został opracowany w wyniku prac geodetyznych i kartograficznych, których rezultaty zawiera operat techniczny wpisany do ewidencji materiałów państwowego zasobu geodetyzycznego i kartograficznego.

Organ prowadzący państwowy zasób geodetyzyczny i kartograficzny: **PREZYDENT MIASTA BIAŁEGOSTOKU**  
 P.2061. 2 0 1 8 . 3 0 0 1  
 Data wypełnienia operatu technicznego, do ewidencji państwowego zasobu geodetyzycznego i kartograficznego: **2 6 WRZ. 2018**  
 Miejski Ośrodek Dokumentacji Geodezyjnej i Kartograficznej

Wykaz punktów osnowy klasy 2, 3 w granicach opracowania:  
 Brak

**MAPA DO CELÓW PROJEKTOWYCH ARKUSZ 2 z 2**


Oznaczenie kancelarii / nr zgłoszenia pracy geodetyznej	DGE-8.6642.2.2408.2018
Numer roboty wykonawcy	393/2018
Nazwa miejscowości	Białystok
Jednostka ewidencyjna	identyfikator: 206/DL1
Obrobek ewidencyjny	nazwa, identyfikator: 0005-Boguska
Ulica	Severyna Nowakowskiego
Numer działki	8.64.14.18.3.3.8.64.14.18.1.3
Sekcje	

Skala mapy	1:500
Nazwa układu	współrzędnych prostokątnych płaskich PL-KR08-NH
Wzmacnianie zakresu opracowania	
Mapa aktualna na dzień	30.07.2018r.
Mapa wykonana bez ustalenia obciążeni, o których mowa w § 80 ust. 4 Rozporządzenia Ministra ŚWiA z dnia 9 listopada 2017r. (Dz. U. 263, poz. 1572)	
Data opracowania mapy	19.09.2018r.

Przebieg linii, za niniejszy dokument został opracowany w wyniku prac geodetyznych i kartograficznych, których rezultaty zawiera operat techniczny wpisany do ewidencji materiałów państwowego zasobu geodetyzycznego i kartograficznego.


Organ prowadzący państwowy zasób geodetyzyczny i kartograficzny: **PREZYDENT MIASTA BIAŁEGOSTOKU**  
 P.2061. 2 0 1 8 . 3 0 0 1  
 Data wypełnienia operatu technicznego, do ewidencji państwowego zasobu geodetyzycznego i kartograficznego: **2 6 WRZ. 2018**  
 Miejski Ośrodek Dokumentacji Geodezyjnej i Kartograficznej

Wykaz punktów osnowy klasy 2, 3 w granicach opracowania:  
 5921, 5922

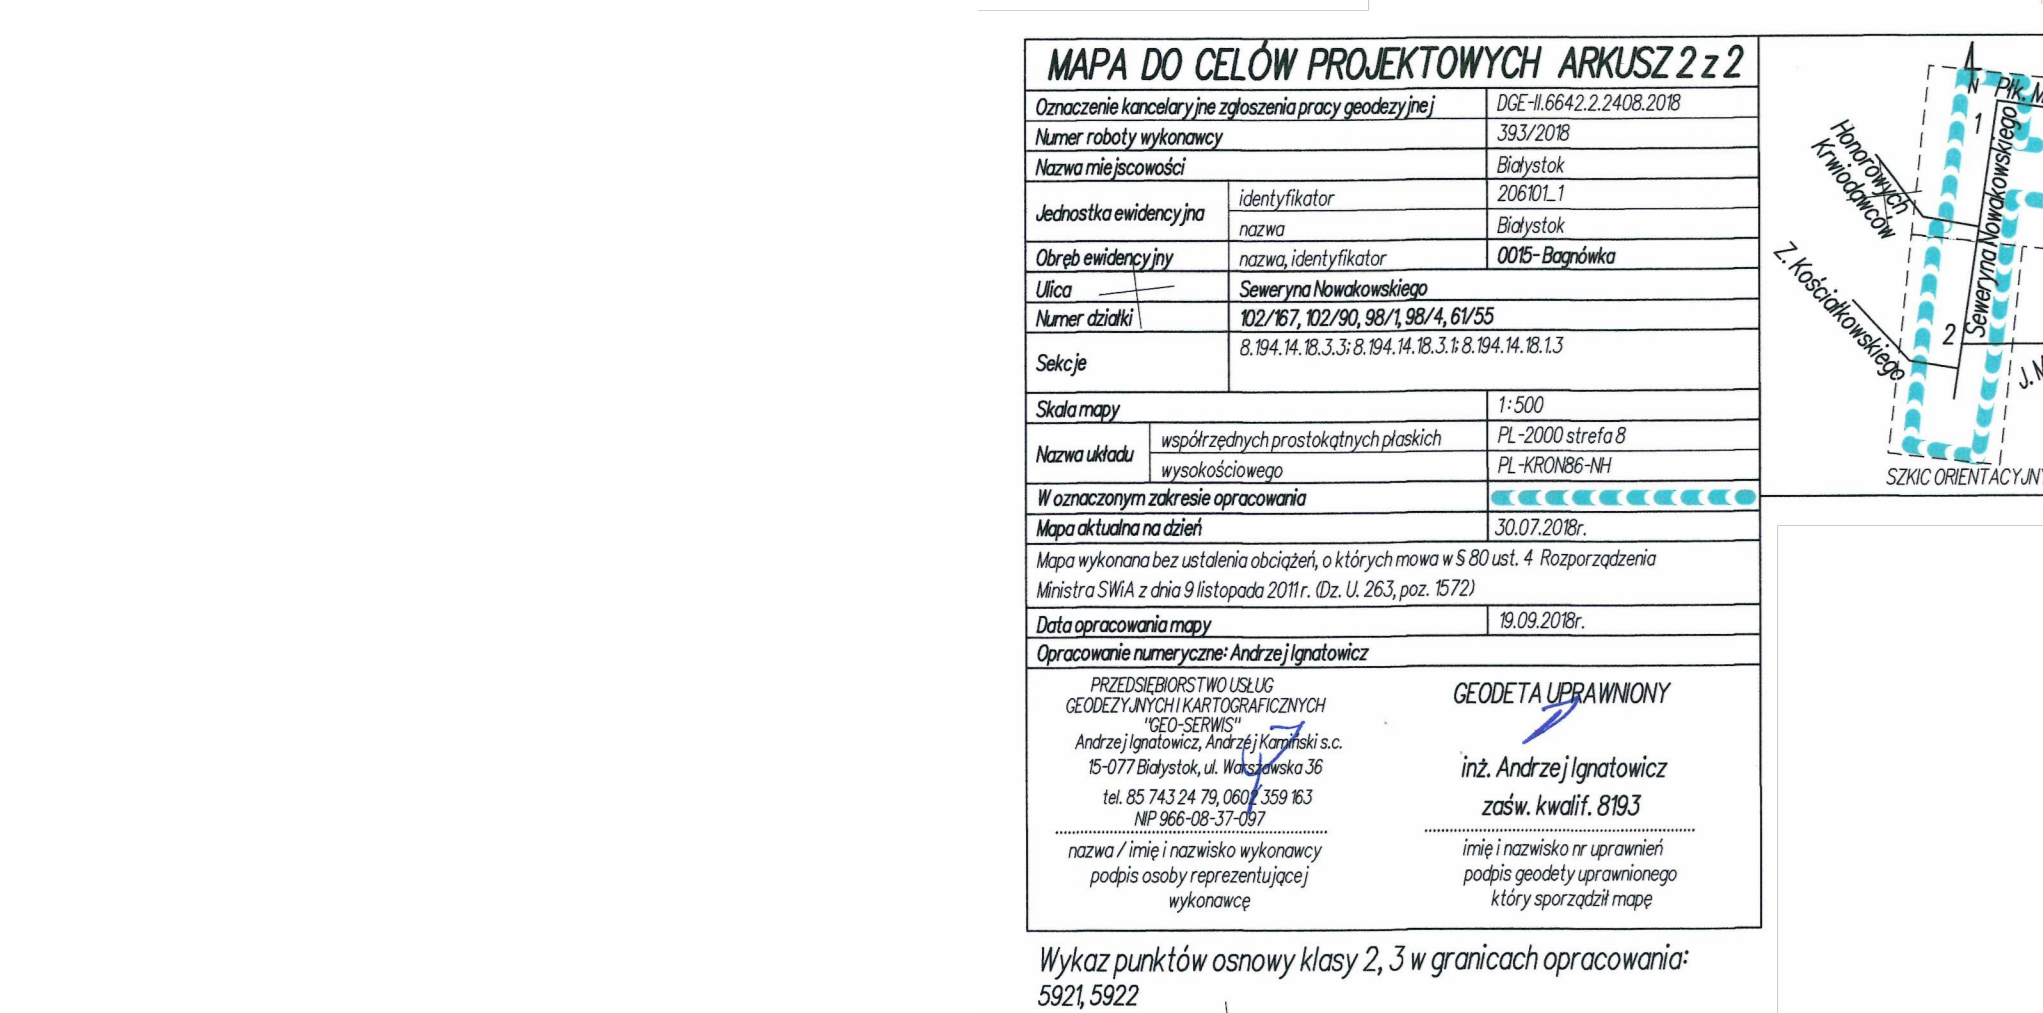

Przebieg linii, za niniejszy dokument został opracowany w wyniku prac geodetyznych i kartograficznych, których rezultaty zawiera operat techniczny wpisany do ewidencji materiałów państwowego zasobu geodetyzycznego i kartograficznego.

Organ prowadzący państwowy zasób geodetyzyczny i kartograficzny: **PREZYDENT MIASTA BIAŁEGOSTOKU**  
 P.2061. 2 0 1 8 . 3 0 0 1  
 Data wypełnienia operatu technicznego, do ewidencji państwowego zasobu geodetyzycznego i kartograficznego: **2 6 WRZ. 2018**  
 Miejski Ośrodek Dokumentacji Geodezyjnej i Kartograficznej

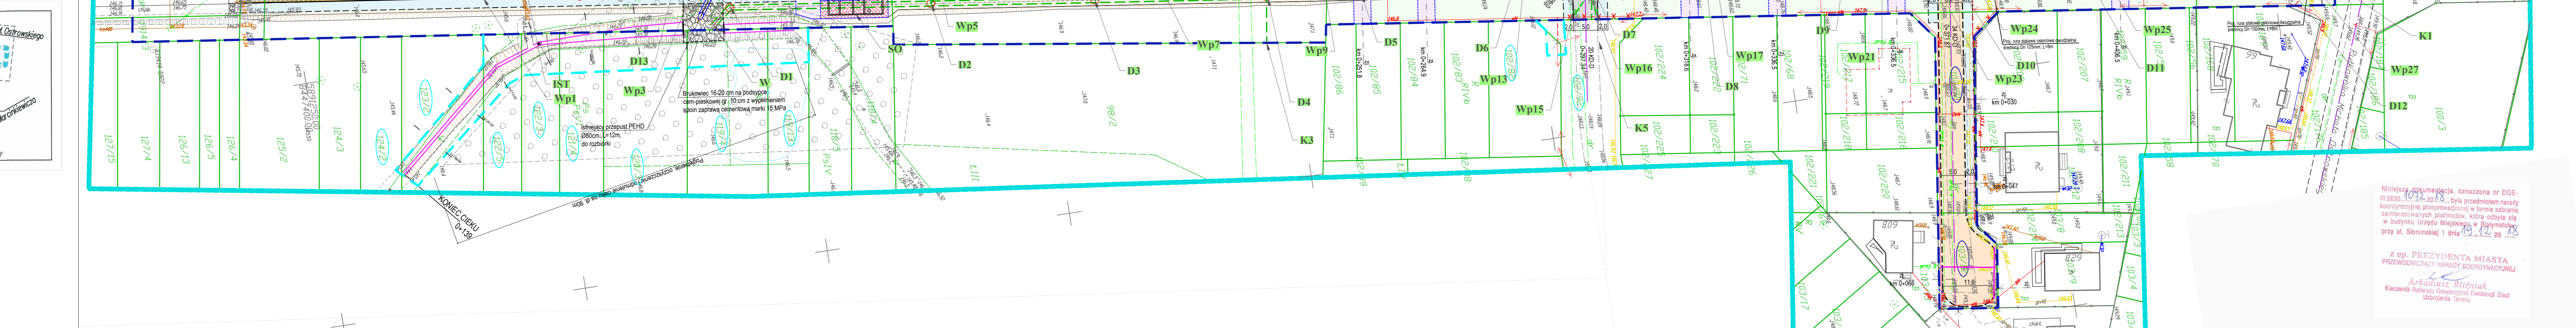

Przebieg linii, za niniejszy dokument został opracowany w wyniku prac geodetyznych i kartograficznych, których rezultaty zawiera operat techniczny wpisany do ewidencji materiałów państwowego zasobu geodetyzycznego i kartograficznego.

Organ prowadzący państwowy zasób geodetyzyczny i kartograficzny: **PREZYDENT MIASTA BIAŁEGOSTOKU**  
 P.2061. 2 0 1 8 . 3 0 0 1  
 Data wypełnienia operatu technicznego, do ewidencji państwowego zasobu geodetyzycznego i kartograficznego: **2 6 WRZ. 2018**  
 Miejski Ośrodek Dokumentacji Geodezyjnej i Kartograficznej

**PROJEKT ZAGOSPODAROWANIA TERENU**

skala 1:500

**LEGENDA:**

- Projektowana nawierzchnia jezdni - beton asfaltowy
- Projektowana nawierzchnia chodnika - płytki betonowe 35x35cm
- Projektowana nawierzchnia jezdni - betonowa kostka brukowa
- Projektowana nawierzchnia zjazdów - betonowa kostka brukowa
- Projektowana nawierzchnia zieleni
- Projektowana nawierzchnia chodnika - wzmocniona konstrukcja
- Projektowana nawierzchnia z płyt betonowych ażurowych na placu do obsługi separatorów
- Rampa dla pieszych z płytek profilowanych (o powierzchni guzowatej)
- Projektowany krawężnik betonowy najazdowy 15x22cm, h=2cm
- Projektowany krawężnik betonowy 15x30cm, h=12cm
- Projektowane obrzeże betonowe 6x20cm
- Projektowane obrzeże betonowe 8x30cm
- Umożliwienie rowu kieszonkowego
- Ściek przykrawężnikowy
- Istniejące granice pasa drogowego/działek
- Zakres inwestycji objęty wnioskiem ZRID
- Numery działek objęte wnioskiem ZRID
- Zakres obszaru podlegających ograniczeniom w korzystaniu dla realizacji obowiązku przebudowy sieci uzbrojenia terenu i przebudowy urządzeń wodnych
- Numery działek podlegających ograniczeniom w korzystaniu
- Numery działek przewidzianych do przejęcia w całości

**Uzbrojenie terenu: Projektowane**

- Sieć kanalizacji deszczowej
- Sieć kablowa nN oświetlenia drogowego
- Sieć kanalizacji sanitarnej
- Sieć wodociągowa

**Demontaż**

- Sieć kablowa nN
- Sieć kanalizacji sanitarnej uzgodniona na ZUD przeznaczona do usunięcia
- Sieć wodociągowa uzgodniona na ZUD przeznaczona do usunięcia

**Istniejąca infrastruktura techniczna:**

- Gazociąg
- Sieć kanalizacji deszczowej
- Sieć wodociągowa
- Sieć energetyczna - doziemna
- Sieć energetyczna - napowietrzna

SKALA:	NAZWA RYSUNKU:	NR RYSUNKU:
1:500	PROJEKT ZAGOSPODAROWANIA TERENU	2
OBJEKT:	UL. SEWERYNA NOWAKOWSKIEGO W BIAŁYMSTOKU	DATA: 21.01.2019
<b>PROJEKT BUDOWLANY</b>		
BRANŻA:	DROGOWA	PODPIS
PROJEKTANT:	Ingr inż. Adam Kalinowski PDL0036/POOD09	
PROJEKTANT:	Ingr inż. Robert Chocian PDL0028/POOD11	
SPRAWOZDAJĄCY:	Ingr inż. Justyna Bucłucka PDL0122/POOD13	
BRANŻA:	ŚWIATLARNA	PODPIS
PROJEKTANT:	Ingr inż. Marek Walczyński PDL0149/POOS13	
SPRAWOZDAJĄCY:	Ingr inż. Barbara Budnik PDL0033/POOS03	
BRANŻA:	ELEKTRYCZNA	PODPIS
PROJEKTANT:	Ingr inż. Robert Arciszewski PDL0038/PWOC05	

Mniejszej dokumentacja, oznaczona nr DGE-III.6630.1049.12.2018, była przedmiotem narady w sprawie przedmiotowej w formie zgromadzenia zainteresowanych podmiotów, która odbyła się w budynku Urzędu Miejskiego w Białymstoku przy ul. Stolinackiej 1 dnia 14.11.2018 r.

Z up. PREZYDENTA MIASTA PRZEWODZIŁY NARADY KOORDYNUJĄCJĄcej

*Arkadiusz Biłeliński*  
Kierownik Referatu Geodezyjnej Ewidencji Sieci Uzbrojenia Terenu