





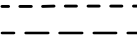




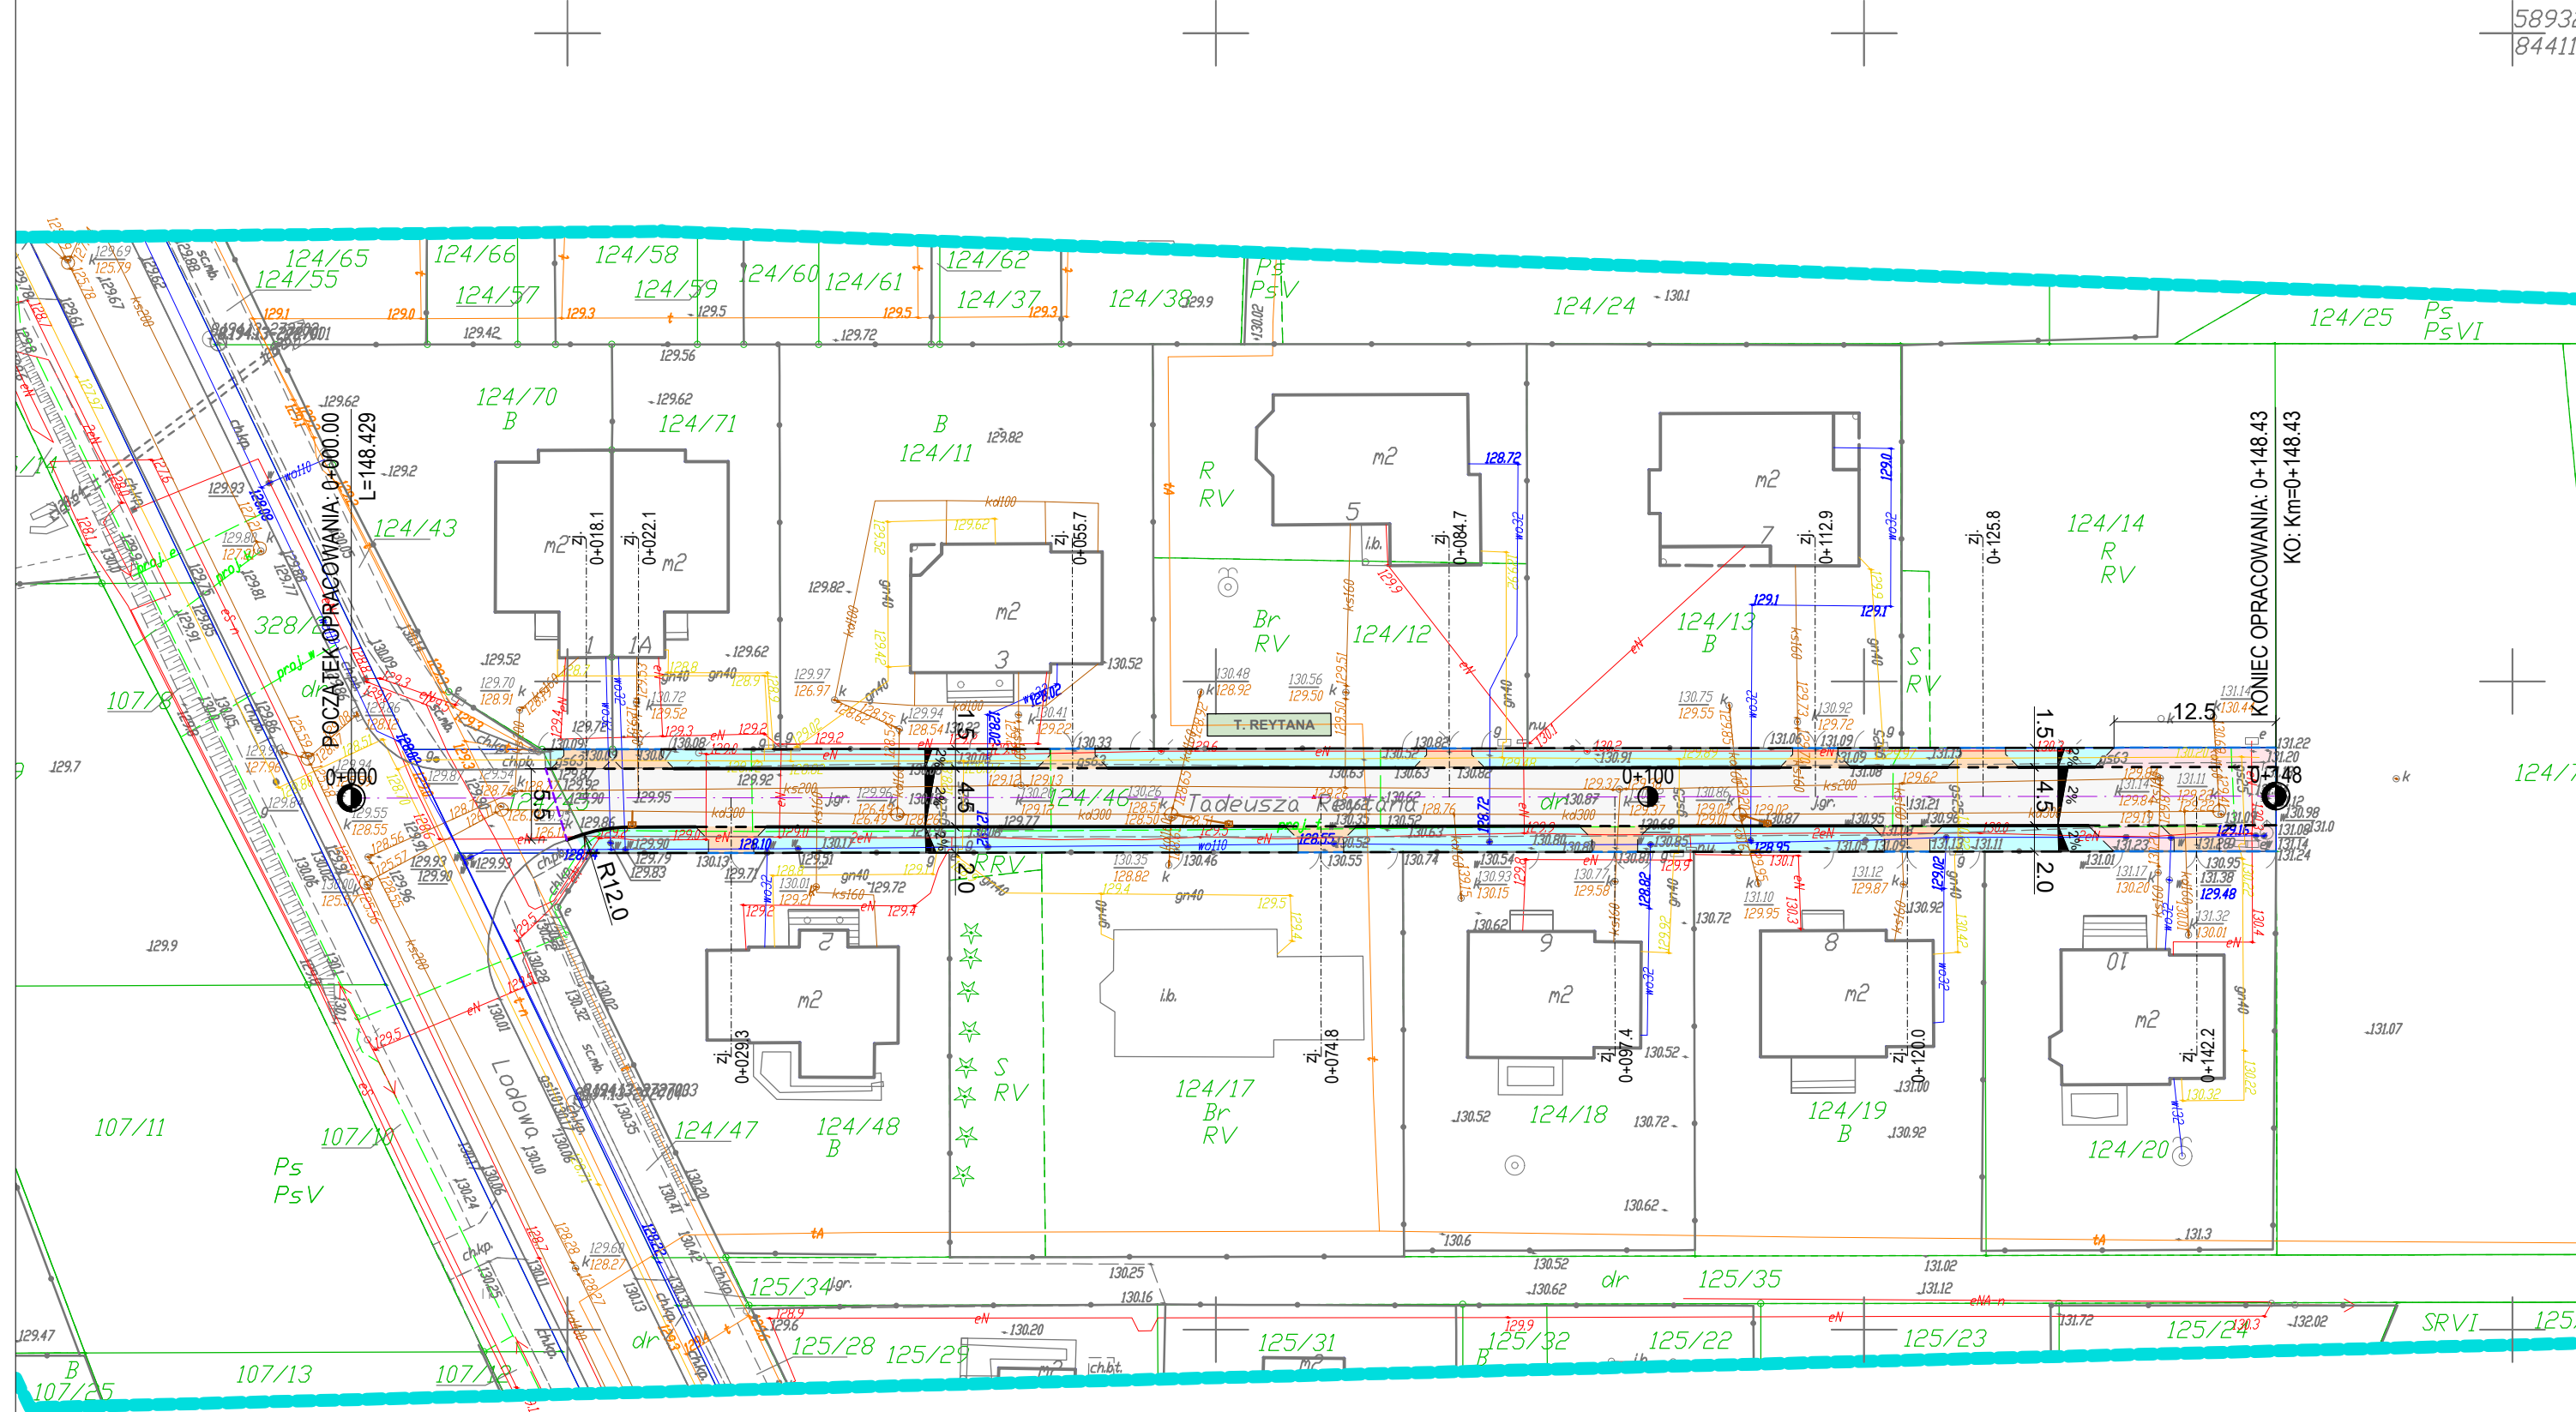


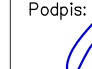



RYS. 1 PROJEKT ZAGOSPODAROWANIA TERENU
ul. Reytana w Białymstoku
SKALA 1:500



- LEGENDA:**
-  jezdnia
 -  chodniki i opaski z kostki betonowej gr. 6 cm - szarej
 -  zjazdy z kostki betonowej gr. 8 cm czerwonej
 -  chodnik i opaska o konstrukcji wzmocnionej
 -  krawężnik betonowy 15x30 cm
 -  krawężnik betonowy najazdowy 15x22 cm
 -  obrzeże betonowe 6x20 cm
 -  obrzeże betonowe na ławie z oporem 8x30 cm
 -  opornik betonowy na ławie z oporem 12x25 cm
 -  kanalizacja deszczowa

 DROGOWIEC Sp. z o.o. <small>ul. Zwierzyniecka 10 lok. 3; 15-333 Białystok tel. 796 166 476; e-mail: biuro@spdrogowiec.pl KRS 0000583625; NIP: 9662100389; REGON: 362887758</small>		<small>DROGOWIEC Sp. z o.o. ul. Zwierzyniecka 10 lok. 3; 15-333 Białystok tel. 796 166 476; e-mail: biuro@spdrogowiec.pl KRS 0000583625; NIP: 9662100389; REGON: 362887758</small>	
INWESTOR:	Prezydent Miasta Białystok ul. Słonimska 1 15-950 Białystok		
NAZWA OBIEKTU:	Budowa ul. Reytana w Białymstoku wraz z niezbędną infrastrukturą techniczną		
STADIUM:	PROJEKT KONCEPCYJNY	Numer rys.: 1	
NAZWA RYS.:	PROJEKT ZAGOSPODAROWANIA TERENU	Skala: 1:500	
ZESPÓŁ AUTORSKI: Branża/Projektant		Data: 21.02.2019	
DROGOWA: mgr inż. Łukasz Milewski PDL/0098/POOD/11 PDL/BD/0030/12	Podpis: 	DROGOWA: mgr inż. Piotr Jakubecki PDL/0037/POOD/10 PDL/BD/0131/10	Podpis: 
DROGOWA: mgr inż. Paweł Sietek PDL/0103/POOD/12 PDL/BD/0017/13	Podpis: 	WSPÓLPRACA: mgr inż. Piotr Zajkowski	Podpis: 