

PROJEKT ZAGOSPODAROWANIA TERENU
 Budowa ul. Letniej, Klonowej, Zimowej wraz z budową
 i przebudową niezbędnej infrastruktury technicznej
 SKALA 1:500



LEGENDA:


Projektowane:

- Nawierzchnia ciągu pieszo - jezdnego
- Nawierzchnia chodnika/opaski
- Nawierzchnia jezdni
- Nawierzchnia jezdni dodatkowej

- Krawężnik betonowy najazdowy 15x22 cm
- Krawężnik betonowy 15x30 cm, h=6cm
- Obrzeże betonowe 8x30 cm
- Kanalizacja deszczowa
- Oświetlenie uliczne

Istniejące:

- Granice działek
- Sieć teletechniczna
- Sieć wodociągowa
- Sieć gazociągowa
- Sieć kanalizacji sanitarnej
- Sieć kanalizacji deszczowej
- Sieć ciepłownicza
- Sieć elektroenergetyczna

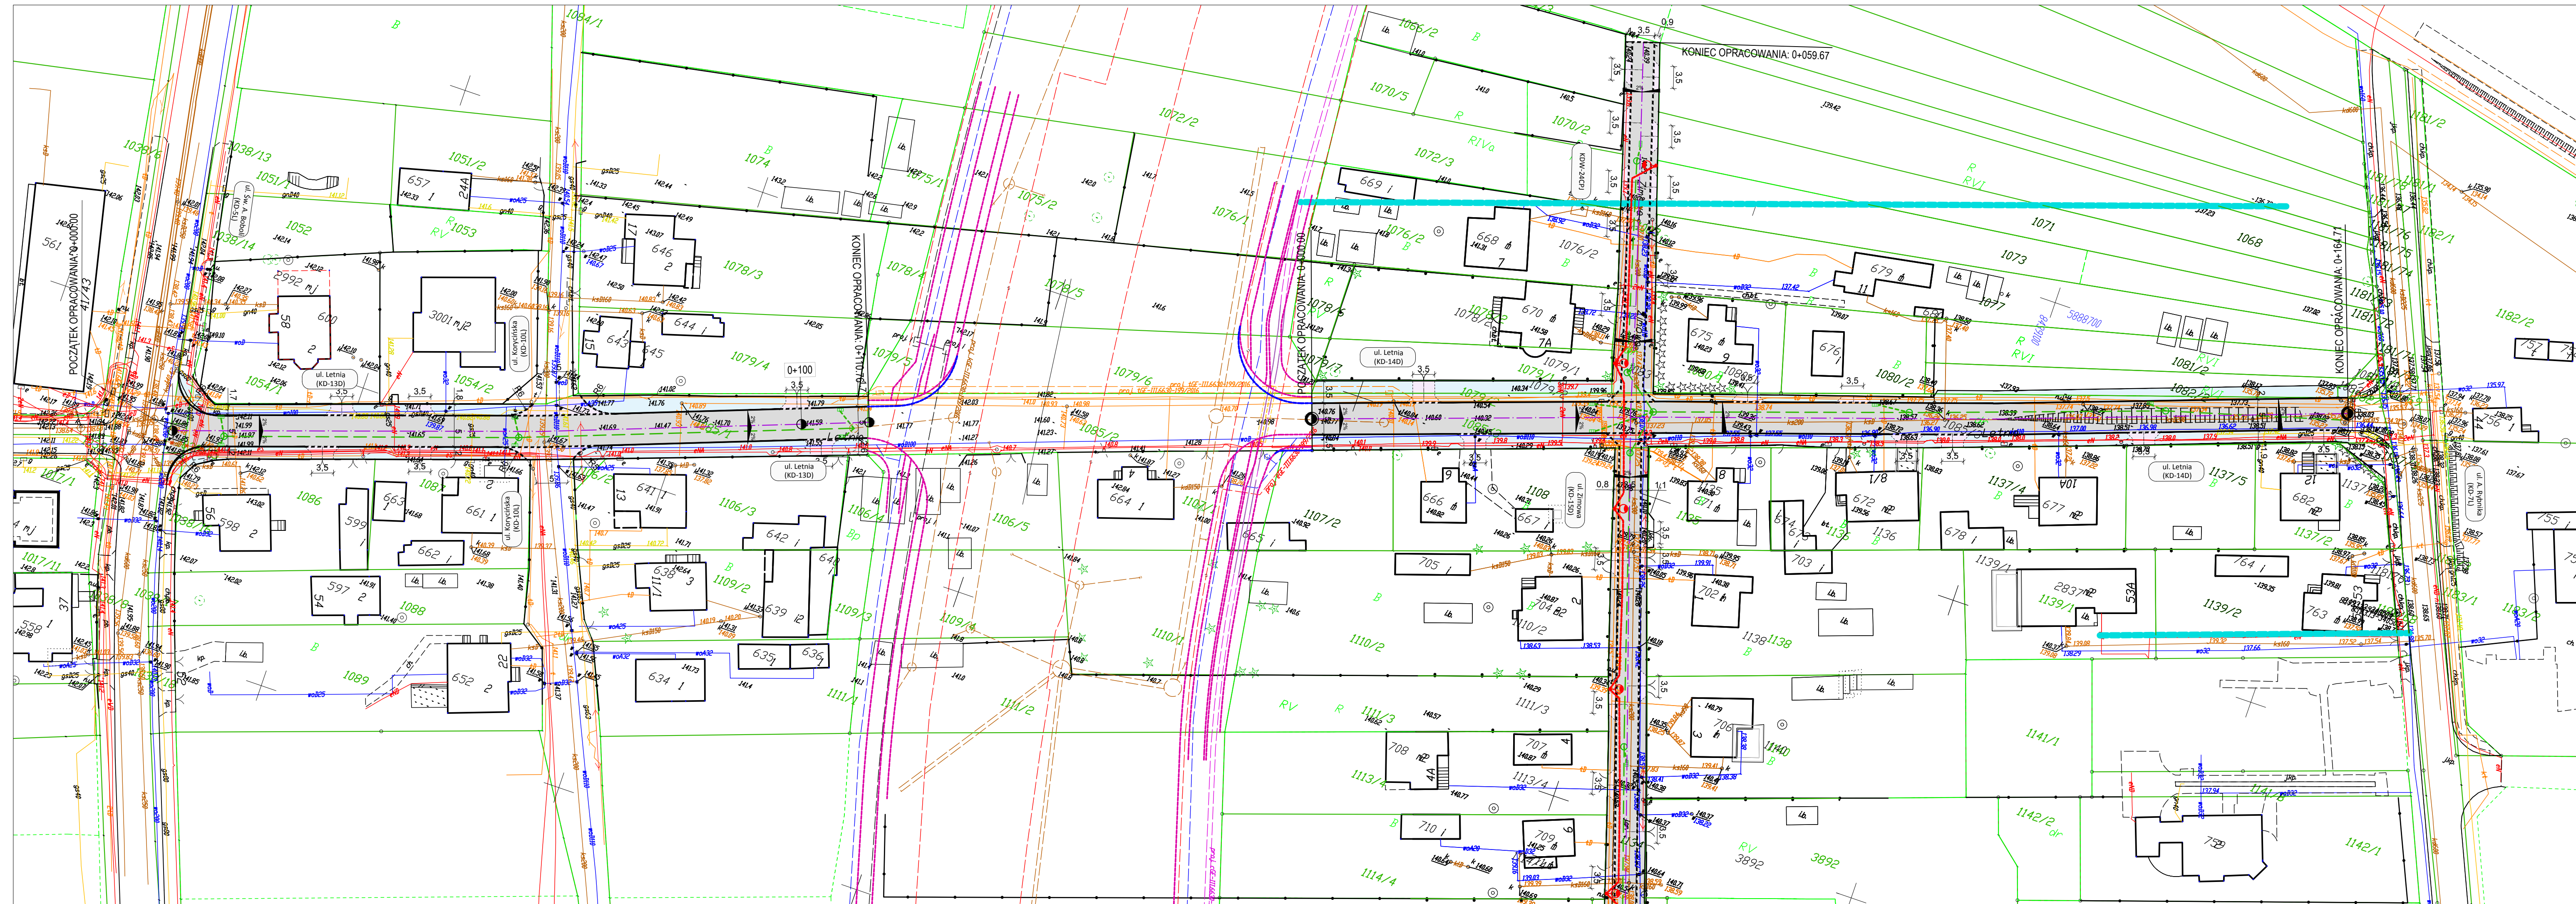

		Pracownia Projektowa KOMI Sp. z o.o. 15-274 Białystok, ul. Wesoła 24 m. 1/17 e-mail: biuro@komipol.pl telefon: 85 74 20 117, 85 911 99 09	
Nazwa rysunku:	PROJEKT ZAGOSPODAROWANIA TERENU	Skala:	1:500
Inwestor:	Miasto Białystok ul. Słonimska 1, 15-950 Białystok	Data:	11.2019
Obiekt:	ul. Letnia, Klonowa, Zimowa	Nr rysunku:	2.1
Stadium:	Koncepcja nr 1		
Brzoza/Projektant:	Nr upr.:	Podpis:	
DROGOWA:	PDL/0036/POOD/09		
mgr inż. Adam Kalinowski	w spec. drogowej		