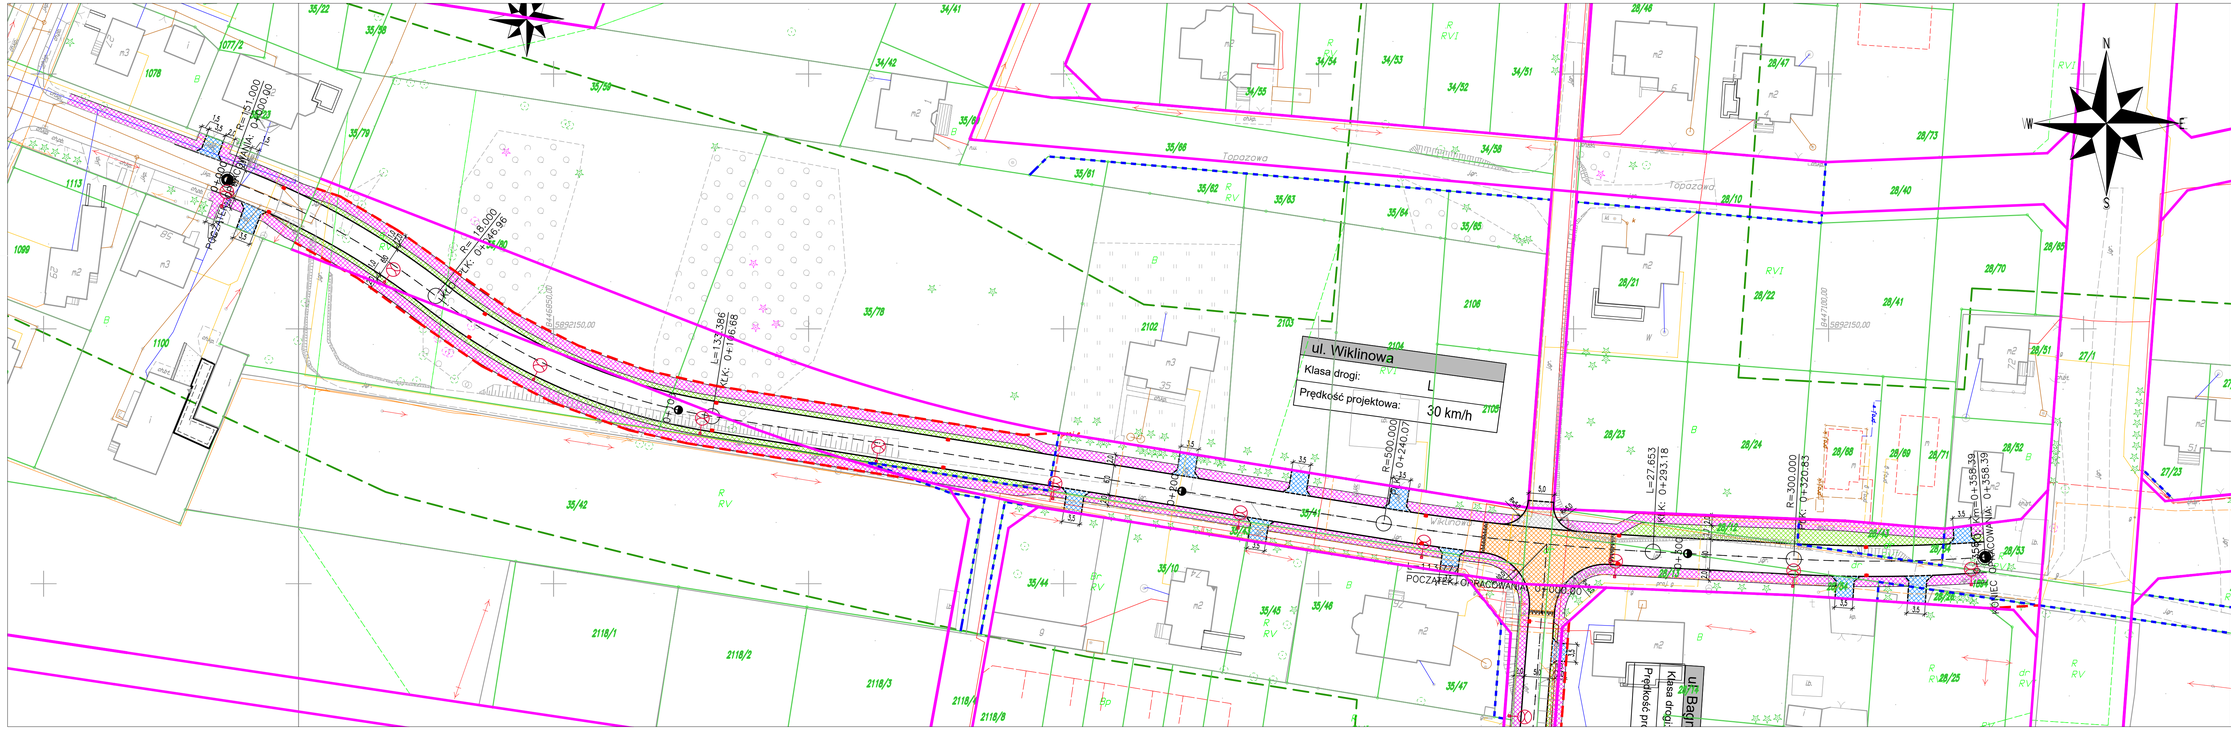

Legenda

- ISTNIEJĄCY PAS DROGOWY
- PROPONOWANA GRANICA PROJEKTOWANEGO PASA DROGOWEGO
- LINIE ROZGRANICZAJĄCE PASA DROGOWEGO WG MPZP
- PROJEKTOWANY KRAWĘŻNIK BETONOWY WYSTAJĄCY
- PROJEKTOWANY KRAWĘŻNIK BETONOWY WTOPIONY
- PROJEKTOWANE OBRZEŻE BETONOWE
- PROJEKTOWANY CHODNIK - KOSTKA BETONOWA
- PROJEKTOWANY ZJAZD BITUMICZNY
- PROJEKTOWANY ZJAZD Z KOSTKI BETONOWEJ
- PROJEKTOWANY CIĄG PIESZO-ROWEROWY
- WYNIESIONA TARCZA SKRZYŻOWANIA
- LATARNIA ULICZNA
- WPUST KANALIZACJI DESZCZOWEJ

Inwestor:
Miasto Białystok
ul. Słonimska 1, 15-950 Białystok

Jednostka projektowa:
ARKAS-PROJEKT
ARKAS-PROJEKT
ul. Piłsudskiego 75A bud. B, 10-460 Olsztyn, tel: (+089) 532 45 00, fax: (+089) 532 45 10

Numer sprawy: ZDM-III.272.40.2018

Nazwa dokumentacji:
Opracowanie koncepcji i dokumentacji projektowych na budowę ulic: Wiklinowej, Kolonia Bagnówka, Jana Krzysztofa Kluka wraz z pełnieniem nadzoru autorskiego

Tytuł rysunku: Plan sytuacyjny

Branża: DROGOWA

Projektanci:		
Projektant branży drogowej: mgr inż. Arkadiusz Obidziński	Nr uprawień: WAM/0014/POOD/08	Podpis:
Projektant branży drogowej: mgr inż. Piotr Tyszkiewicz	Nr uprawień: WAM/0127/POOD/10	Podpis:
Sprawdzający: Branży drogowej: mgr inż. Krystian Obidziński	Nr uprawień: WAM/0096/POOD/09	Podpis:
Opracował: Branża drogowa: inż. Łukasz Czerniawski	Nr uprawień: -	Podpis:

Nr arch.:	Stadium:	Data:	Skala:	Nr rys.:
324-ARKAS/OLS/2018	Koncepcja	02.2019	1:500	2.1