


PRZEKRÓJ NORMALNY NR 1
ul. Kolonia Bagnówka
odcinek od ul. Bagiennej do ul. Wiklinowej

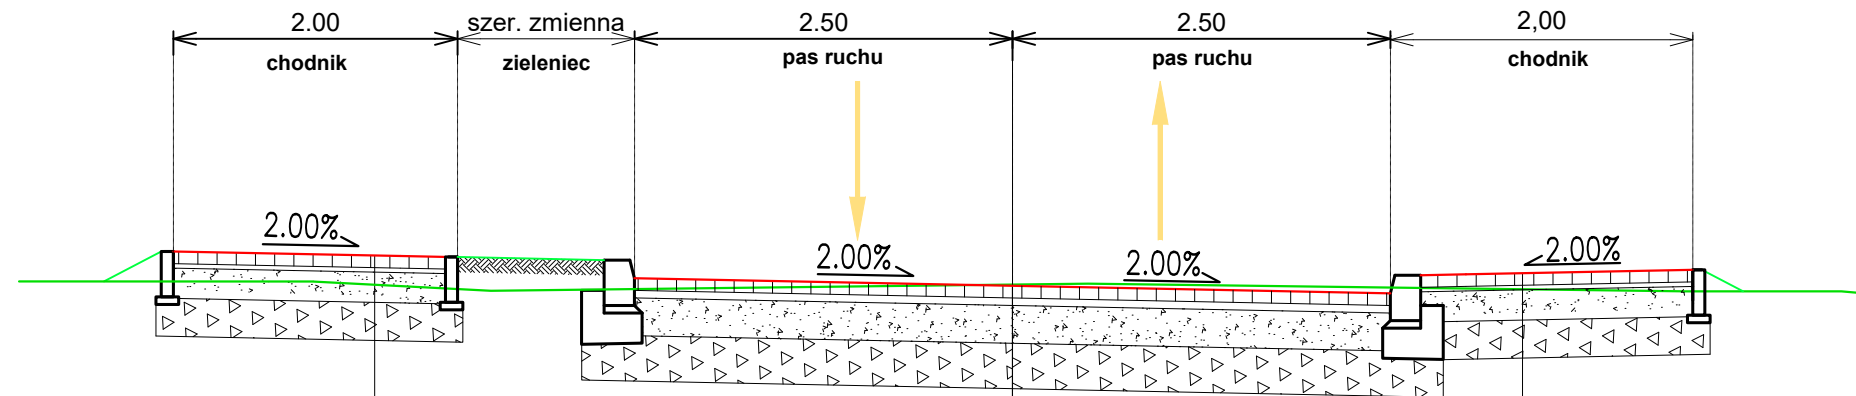

8cm	Kostka brukowa betonowa fazowana
3cm	Podsypka cementowo-piaskowa 1:4
20cm	Warstwa podbudowy z kruszywa niezwiązanego C90/3
Ulepszone podłoże - dostosowanie do grupy nośności G1	
Podłoże gruntowe rodzime	

8cm	Kostka brukowa betonowa fazowana
5cm	Podsypka cementowo-piaskowa 1:4
25cm	Warstwa podbudowy z kruszywa niezwiązanego C90/3
Ulepszone podłoże - dostosowanie do grupy nośności G1	
Podłoże gruntowe rodzime	

8cm	Kostka brukowa betonowa fazowana
3cm	Podsypka cementowo-piaskowa 1:4
20cm	Warstwa podbudowy z kruszywa niezwiązanego C90/3
Ulepszone podłoże - dostosowanie do grupy nośności G1	
Podłoże gruntowe rodzime	

Investor:



Miasto Białystok
 ul. Słonimska 1, 15-950 Białystok

Jednostka projektowa:



ARKAS-PROJEKT
 ul. Piłsudskiego 75A bud. B, 10-460 Olsztyn, tel: (+089) 532 45 00, fax: (+089) 532 45 10

Numer sprawy: **ZDM-III.272.40.2018**

Nazwa dokumentacji:
Opracowanie koncepcji i dokumentacji projektowych na budowę ulic: Wiklinowej, Kolonia Bagnówka, Jana Krzysztofa Kluka wraz z pełnieniem nadzoru autorskiego

Tytuł rysunku:
Przekrój normalny - ul. Bagnówka-kolonia

Branża:
DROGOWA

Projektanci:

Projektant branży drogowej: mgr inż. Arkadiusz Obidziński	Nr uprawień: WAM/0014/POOD/08	Podpis:
---	----------------------------------	---------

Projektant branży drogowej: mgr inż. Piotr Tyszkiewicz	Nr uprawień: WAM/0127/POOD/10	Podpis:
--	----------------------------------	---------

Sprawdzający: Branży drogowej: mgr inż. Krystian Obidziński	Nr uprawień: WAM/0096/POOD/09	Podpis:
--	----------------------------------	---------

Opracował: Branża drogowa: inż. Łukasz Czerniawski	Nr uprawień: -	Podpis:
---	-------------------	---------

Nr arch.: 324-ARKAS/OLS/2018	Stadium: Koncepcja	Data: 02.2019	Skala: 1:50	Nr rys.: 3.1
--	------------------------------	-------------------------	-----------------------	------------------------