



PRZEKRÓJ NORMALNY NR 1
ul. J. K. Kluka

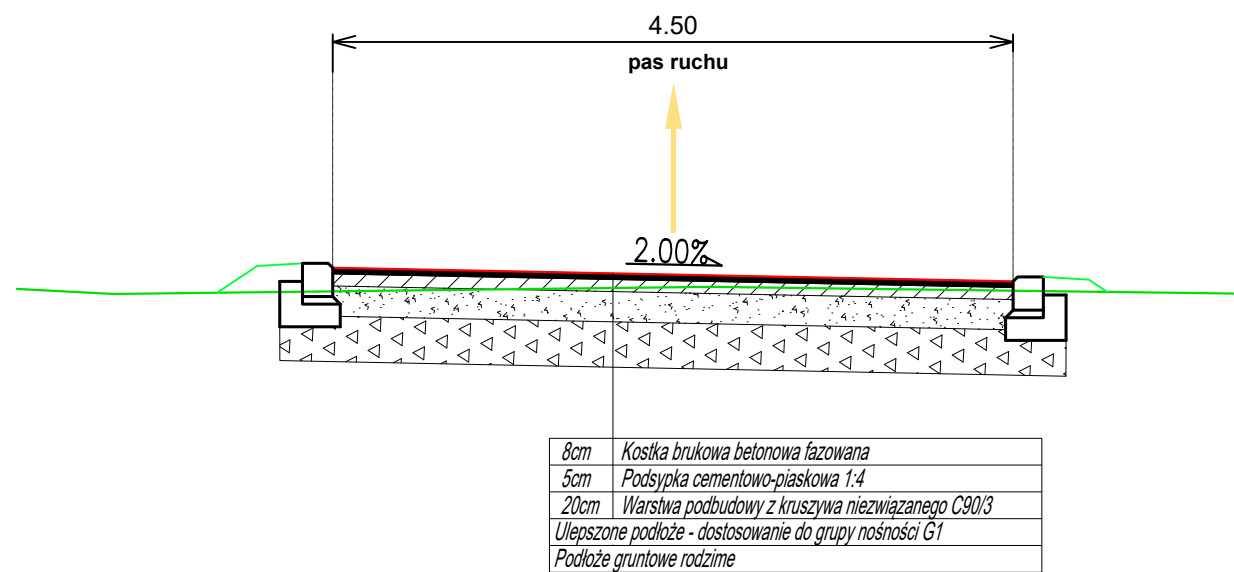

Inwestor:

Miasto Białystok
 ul. Stenimska 1, 15-950 Białystok

Jednostka projektowa:

ARKAS-PROJEKT
 ul. Piłsudskiego 75A bud. B, 10-460 Olsztyn, tel: (+089) 532 45 00, fax: (+089) 532 45 10

Numer sprawy: **ZDM-III.272.40.2018**

Nazwa dokumentacji:
Opracowanie koncepcji i dokumentacji projektowych na budowę ulic: Wiklinowej, Kolonia Bagnówka, Jana Krzysztofa Kluka wraz z pełnieniem nadzoru autorskiego

Tytuł rysunku:
Przekrój normalny - ul. J. K. Kluka

Branża:
DROGOWA

Projektanci:
 Projektant branży drogowej: **mgr inż. Arkadiusz Obidziński** Nr uprawień: **WAM/0014/POOD/08** Podpis:

Projektant branży drogowej: **mgr inż. Piotr Tyszkiewicz** Nr uprawień: **WAM/0127/POOD/10** Podpis:

Sprawdzający:
 Branży drogowej: **mgr inż. Krystian Obidziński** Nr uprawień: **WAM/0096/POOD/09** Podpis:

Opracował:
 Branża drogowa: **inż. Łukasz Czerniawski** Nr uprawień: **-** Podpis:

| | | | | |
|--|------------------------------|-------------------------|-----------------------|------------------------|
| Nr arch.: 324-ARKAS/OLS/2018 | Stadium: Koncepcja | Data: 02.2019 | Skala: 1:50 | Nr rys.: 3.1 |
|--|------------------------------|-------------------------|-----------------------|------------------------|