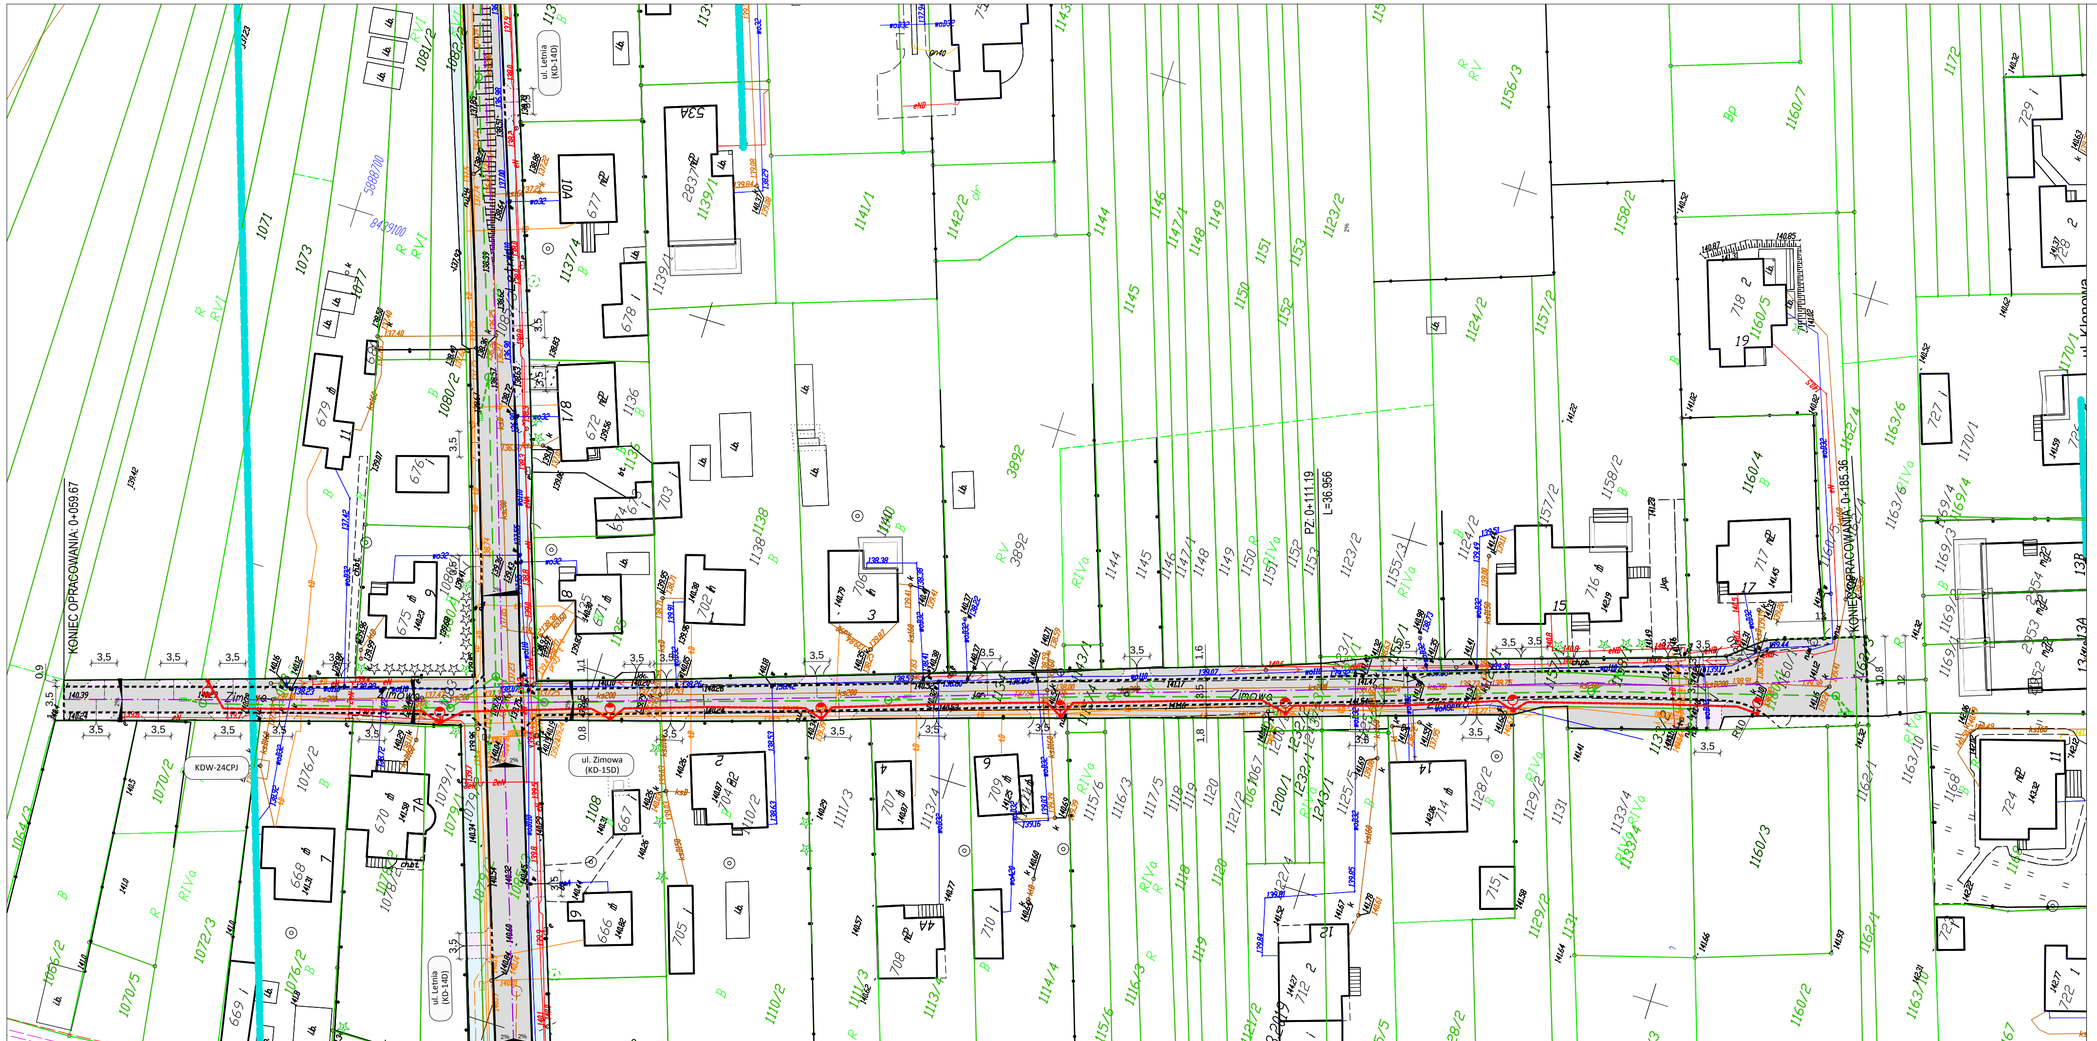

PROJEKT ZAGOSPODAROWANIA TERENU

Budowa ul. Letniej, Klonowej, Zimowej wraz z budową i przebudową niezbędnej infrastruktury technicznej

SKALA 1:500

LEGENDA:

Projektowane:

- Nawierzchnia ciągu pieszo - jezdnego
- Nawierzchnia chodnika/opaski
- Nawierzchnia jezdni
- Nawierzchnia zjazdu
- Nawierzchnia zjazdu dodatkowego
- Krawężnik betonowy najazdowy 15x22 cm
- Krawężnik betonowy 15x30 cm, h=6cm
- Obrzeże betonowe 8x30 cm
- Kanalizacja deszczowa
- Oświetlenie uliczne

Istniejące:

- Granice działek
- fc — Sieć teletechniczna
- wo7100c — Sieć wodociągowa
- gn63c — Sieć gazociągowa
- kssc — Sieć kanalizacji sanitarnej
- kxd200c — Sieć kanalizacji deszczowej
- 2c180c — Sieć ciepłownicza
- eNNc — Sieć elektroenergetyczna

Pracownia Projektowa KOMI Sp. z o.o.
15 - 274 Białystok, ul. Hasyngiewa 24 a, lok. 7
e-mail: biurkomi@gmail.com
phonemi@op.pl
tel./fax 85 74 20 117, tel. 85 811 09 09

Nazwa rysunku:	PROJEKT ZAGOSPODAROWANIA TERENU	Skala: 1:500
Inwestor:	Miasto Białystok ul. Słonimska 1, 15-950 Białystok	Data: II 2019
Obiekt:	ul. Letnia, Klonowa, Zimowa	Nr rysunku: 2.2
Stadium:	Koncepcja nr 1	

Branża/Projektant:	Nr upr.:	Podpis:
DROGOWA: mgr inż. Adam Kalinowski	PDL/0036/POOD/09 w spec. drogowej	